




DÉLI HOMLOKZAT

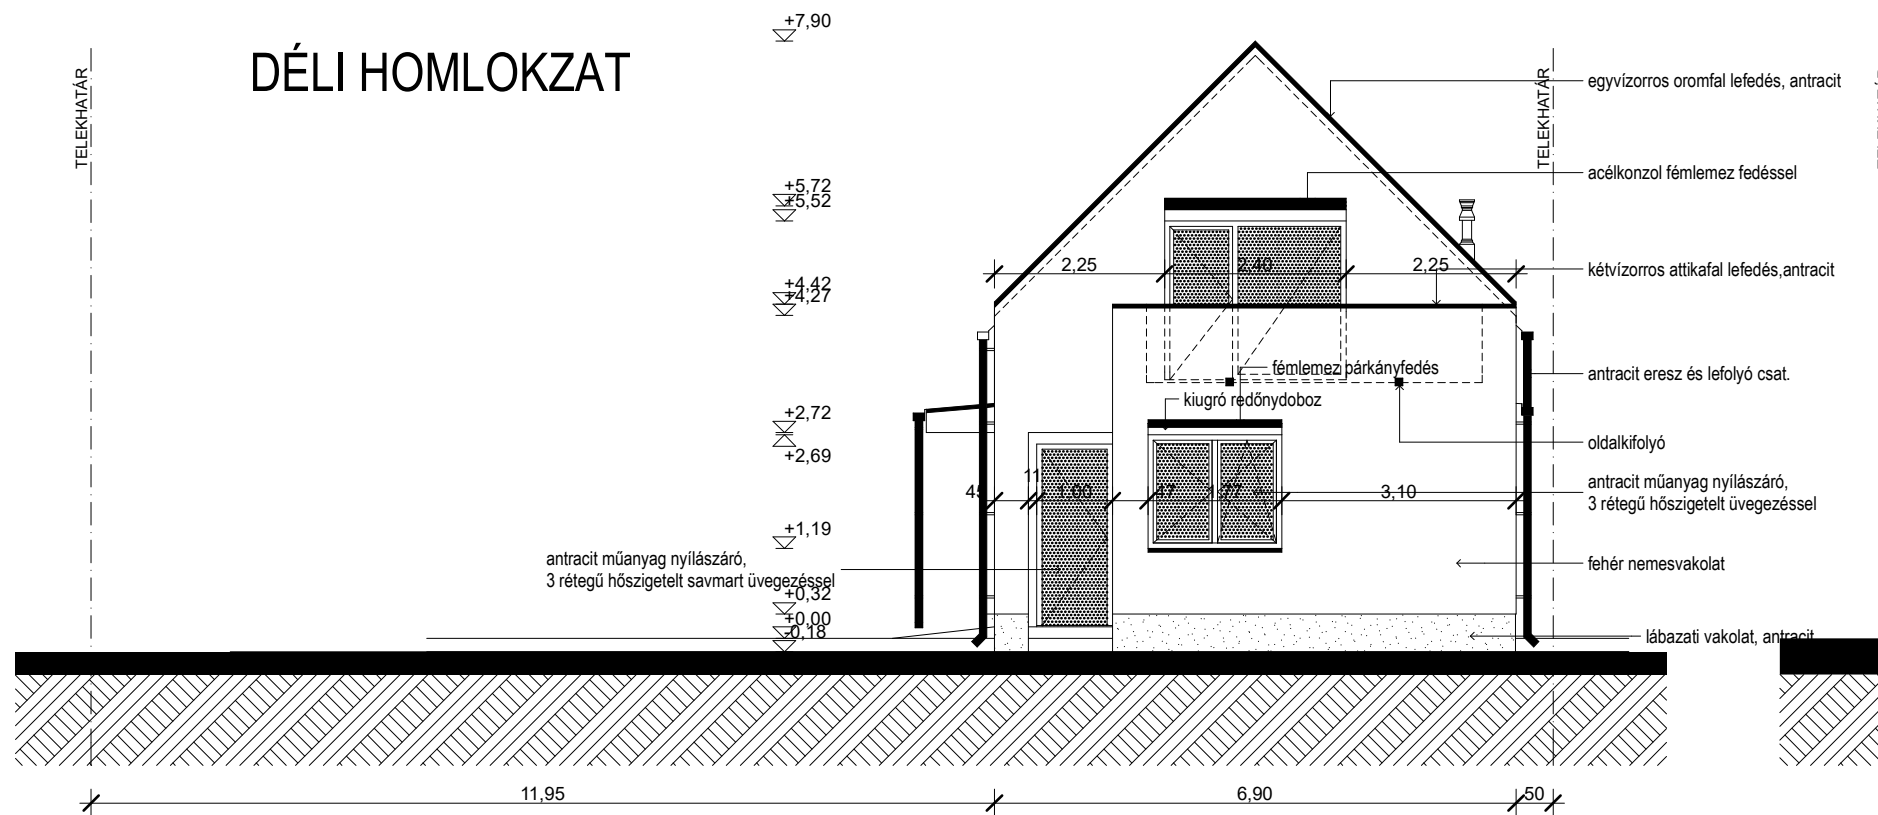


NYUGATI HOMLOKZAT

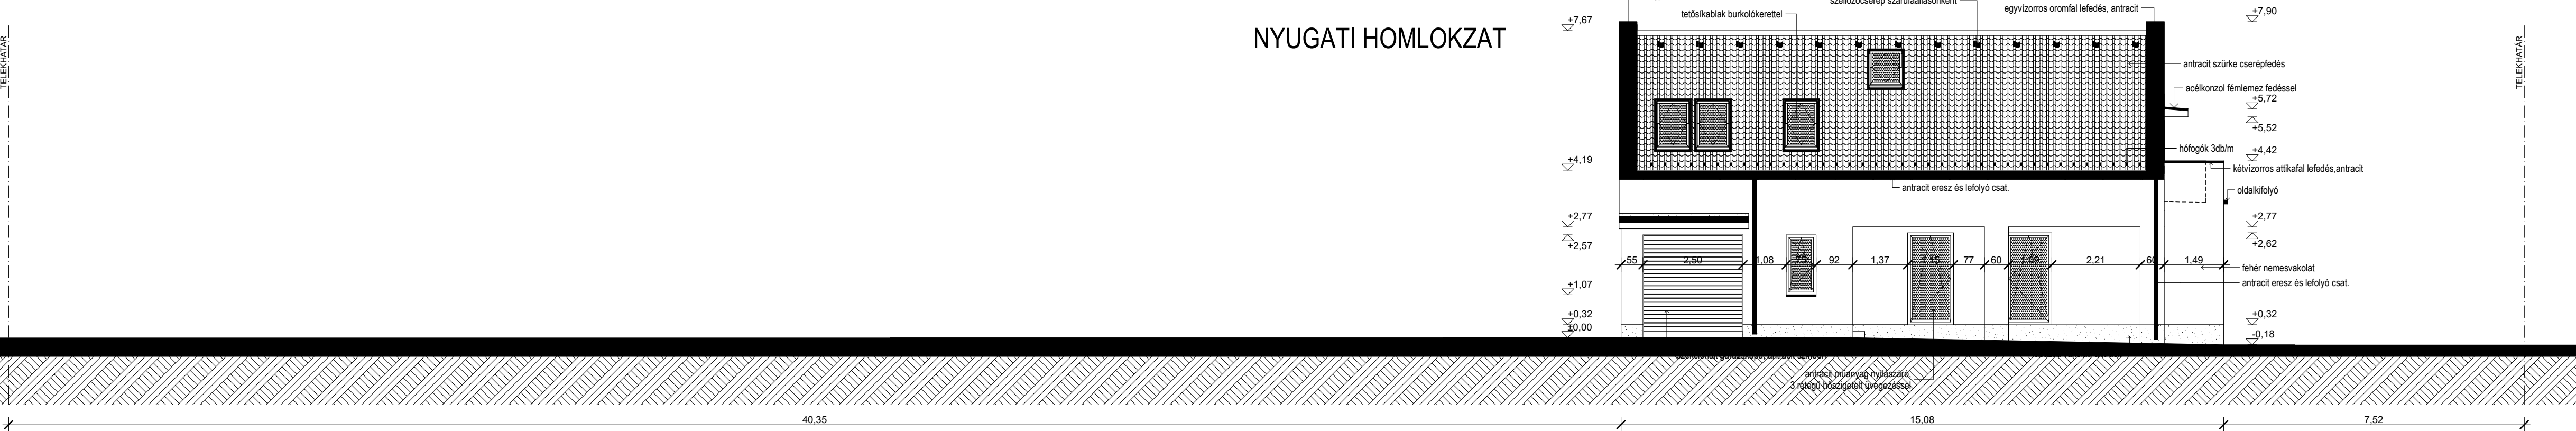

ÉSZALI HOMLOKZAT

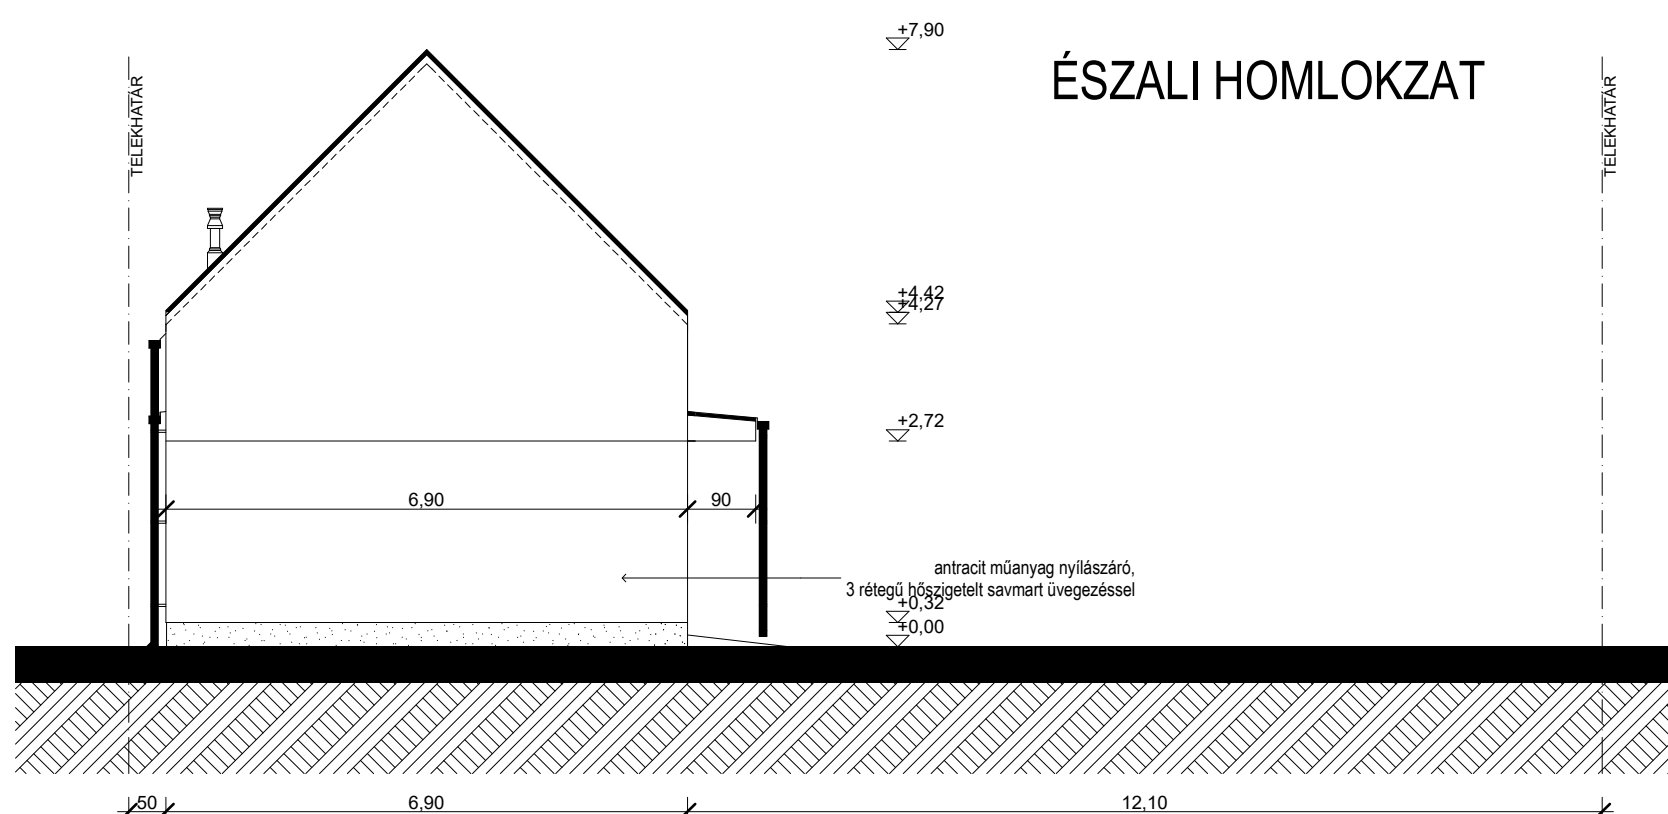

KELETI HOMLOKZAT

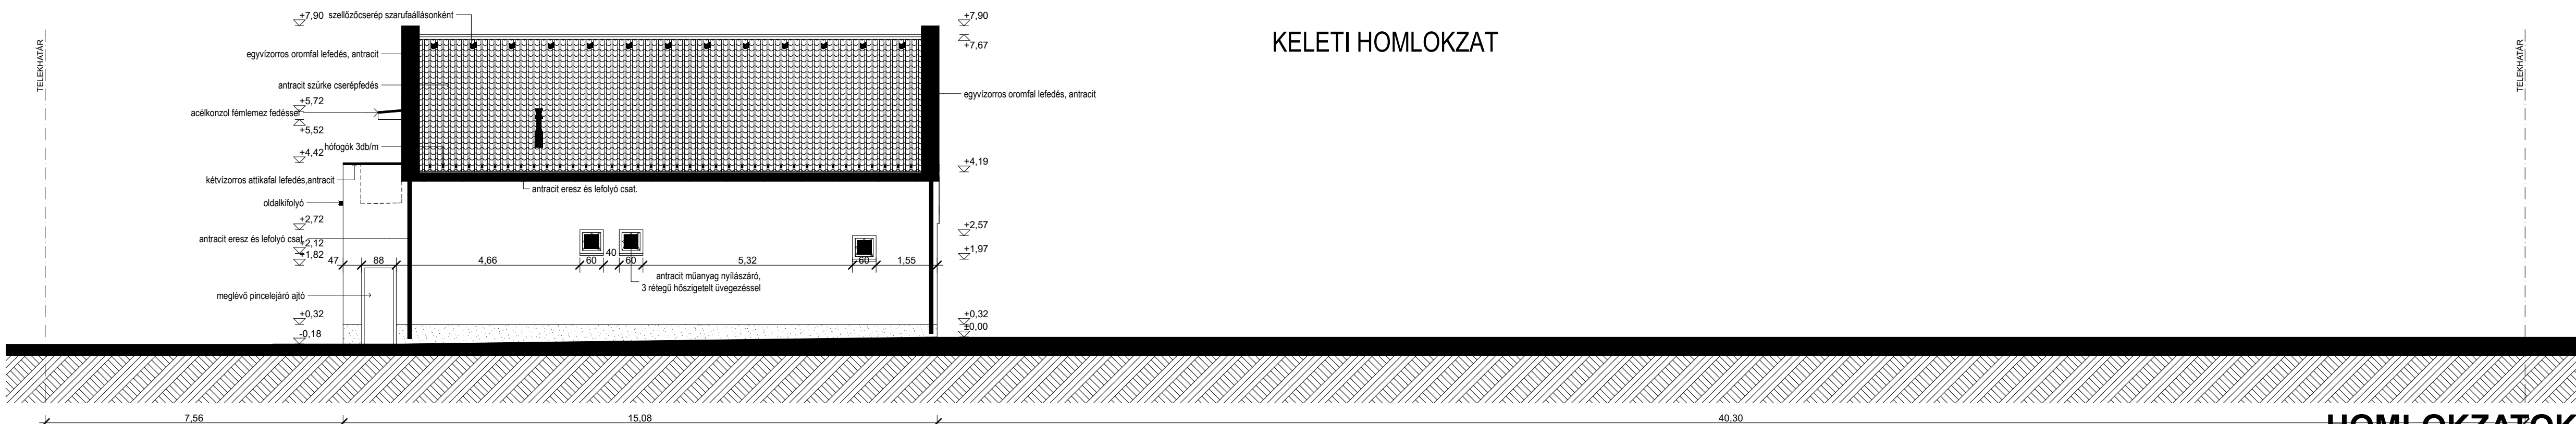

HOMLOKZATOK M=1:100

LAKÓÉPÜLET ÁTALAKÍTÁSÁNAK ÉS BŐVÍTÉSÉNEK (1. JELŰ) egyszerű bejelentési terve DEBRECEN, 2020. 11.	Építető: AGRÁRHÁZ-PROFIT KFT. 4032 DEBRECEN, TARJÁN u. 90.	Tervező: MAJER ATTILA építészmérnök, tervező szakmérnök 4032 Debrecen, Füredi út 98. É 09-0509	É-4
	Épül: 4241 Bocskai kert, Németh László út 69.		