



KELETI HOMLOKZAT

M 1:100

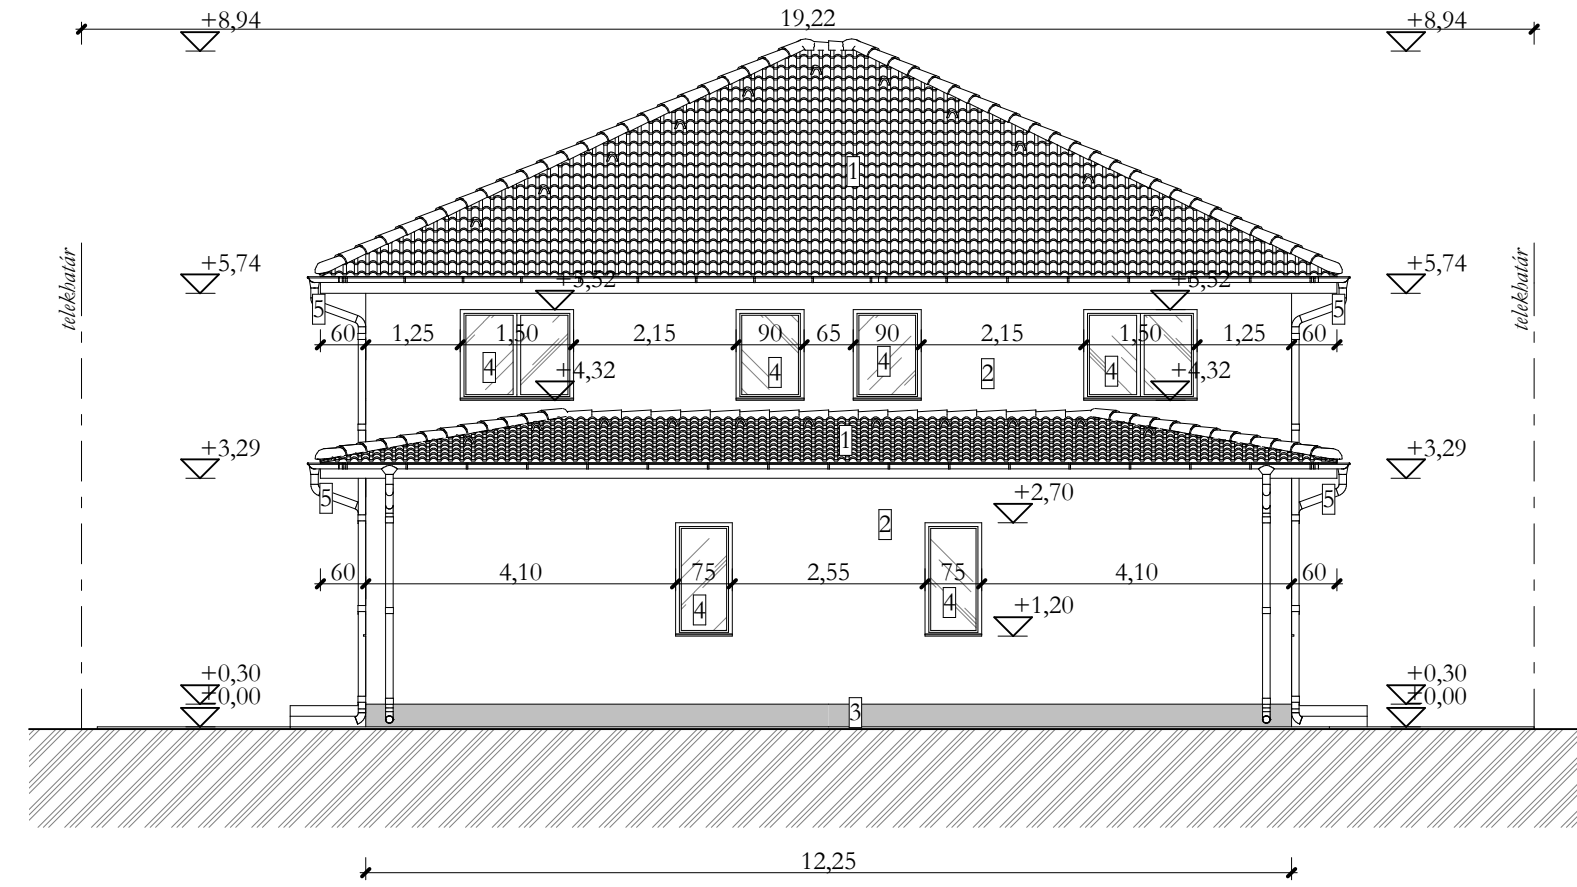


DÉLI HOMLOKZAT

M 1:100

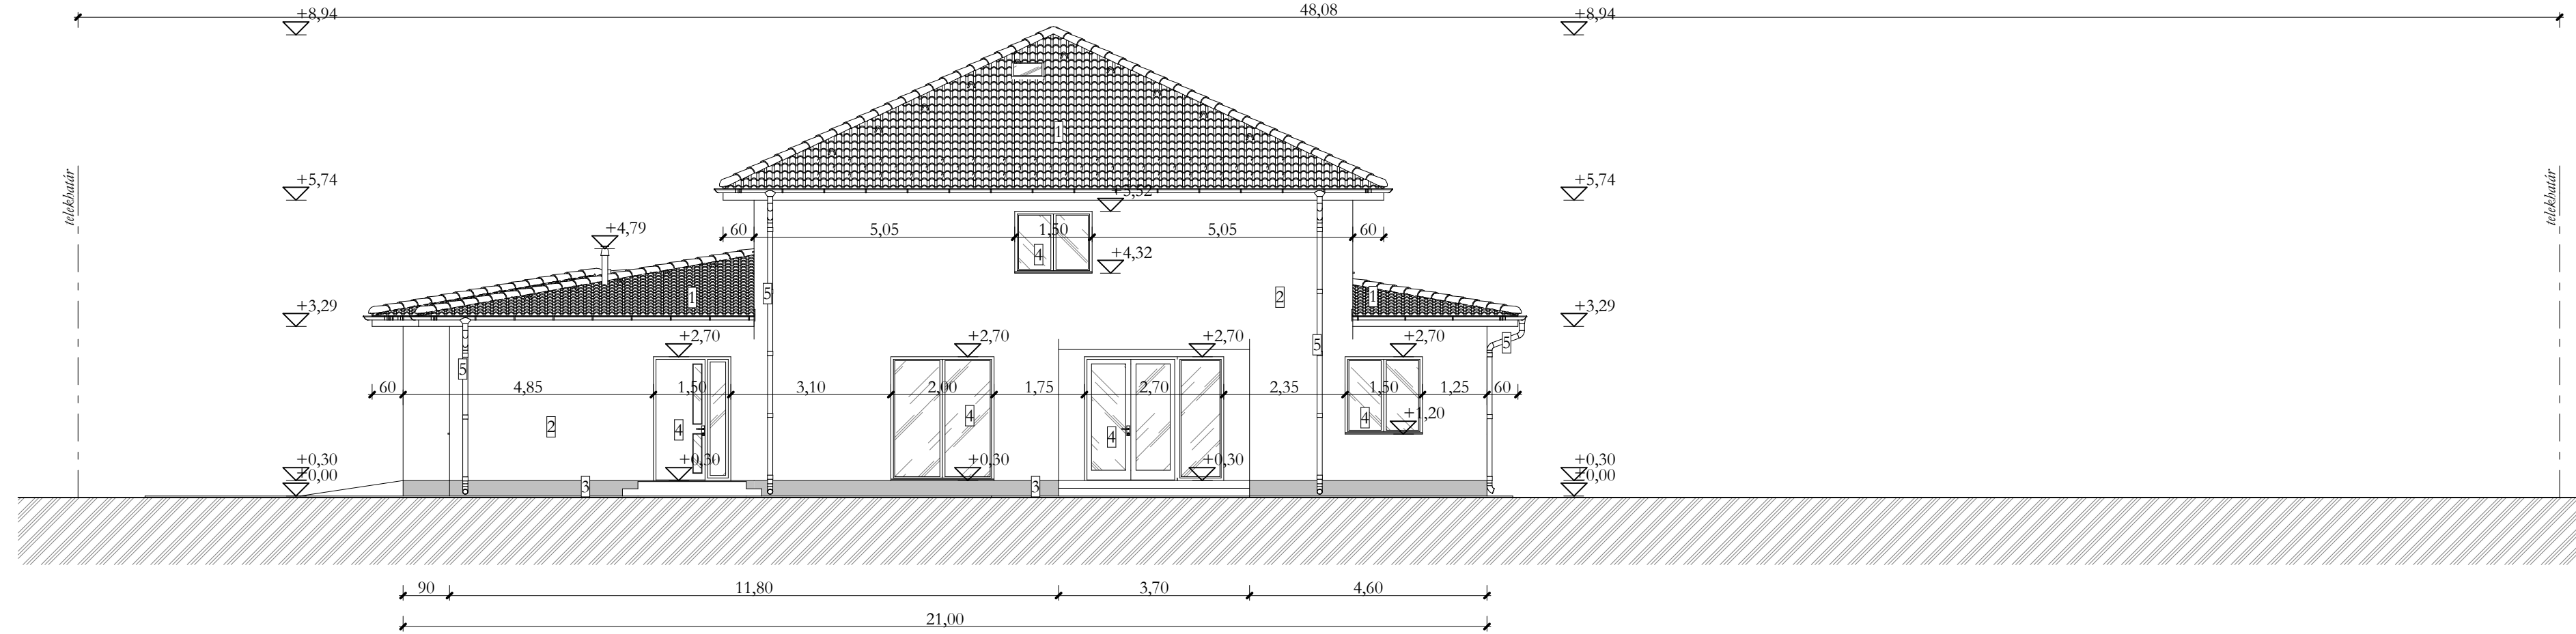


NYUGATI HOMLOKZAT

M 1:100

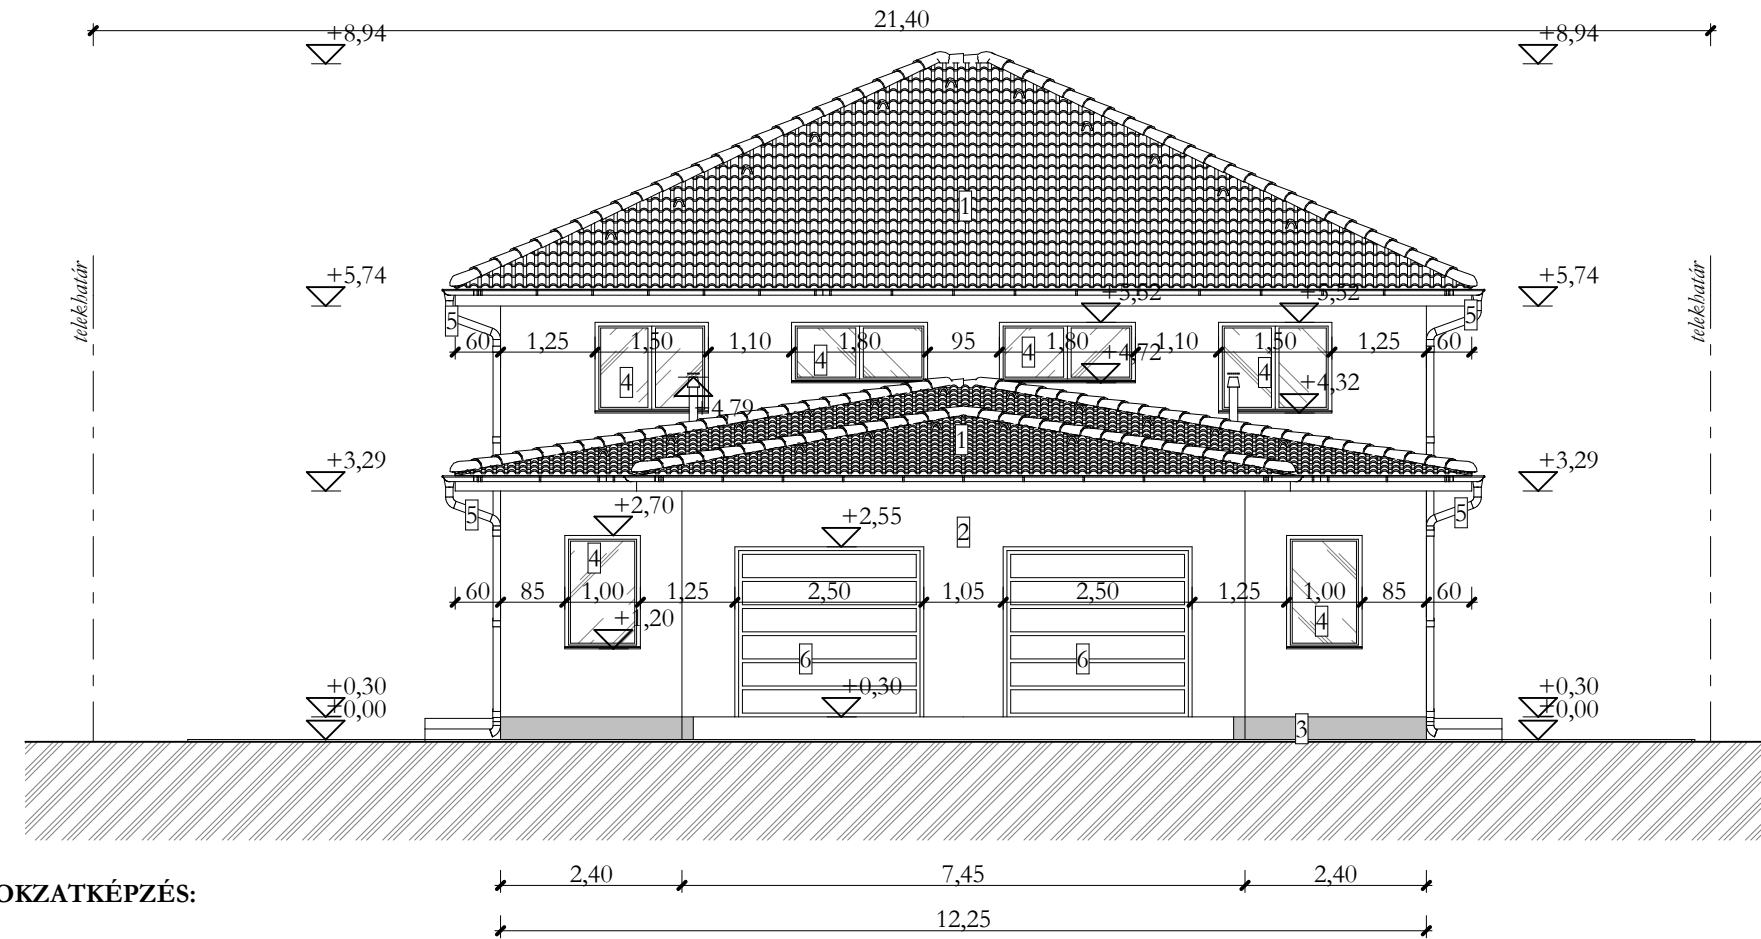


ÉSZAKI HOMLOKZAT

M 1:100

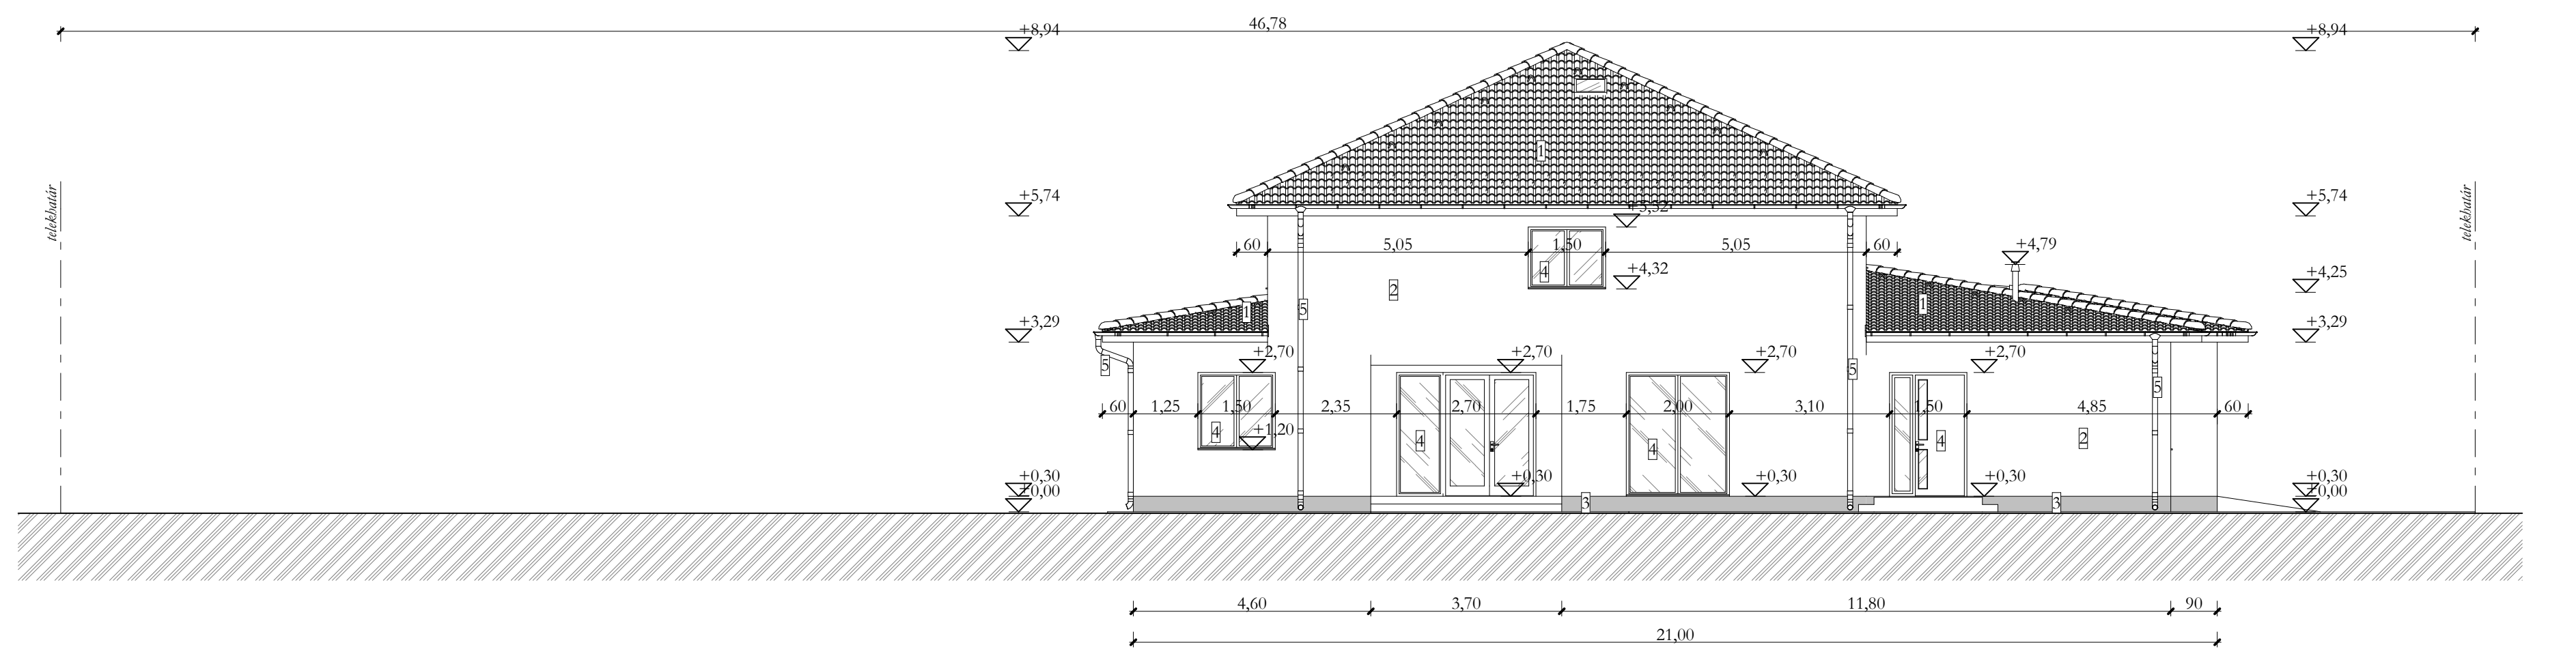

HOMLOKZATKÉPZÉS:

- 1: betonszerép fedés (ébenfekete színben)
- 2: homlokzati nemesvakolat (világos bézs színben)
- 3: lábazati vakolat (antracit színben)
- 4: műanyag homlokzati nyílászáró (fehér színben)
- 5: függő ereszt- és lefolyócsatorna (horganyzott acéllemez)
- 6: szekcionált garázkapu (fehér színben)

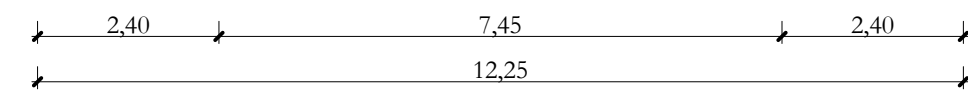

Tervdokumentáció új lakóépület egyszerű bejelentéséhez (Homlokzatok)		M=1:100	Tervező:
Építető(k):	Profitál 2004 Kft. 4281 Létavértes, Konyári utca 22.	2022.05. hó	Finta Ádám É 09.0685
Építés helye:	4002 Debrecen, Jégvirág utca HRSZ: 0584/252	E-05	+031 Debrecen, Dorkó utca 99. fintasham@gmail.com +36 20 452 0080