




DÉLI HOMLOKZAT M=1:100

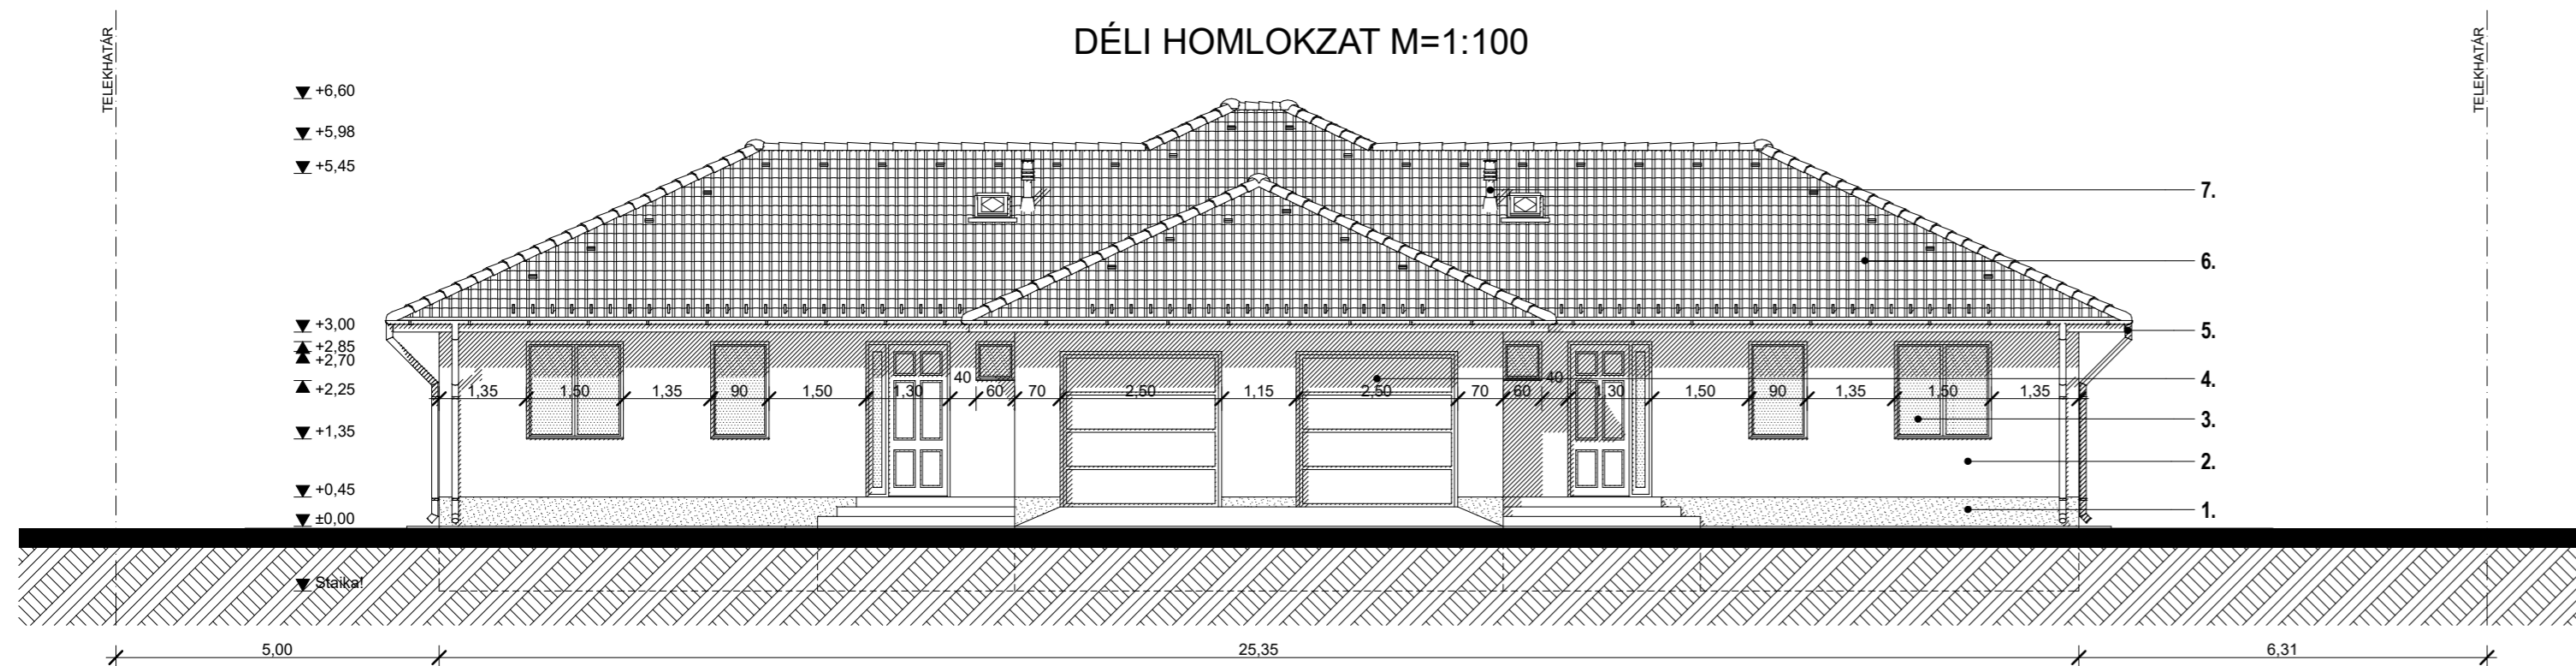


NYUGATI HOMLOKZAT M=1:100

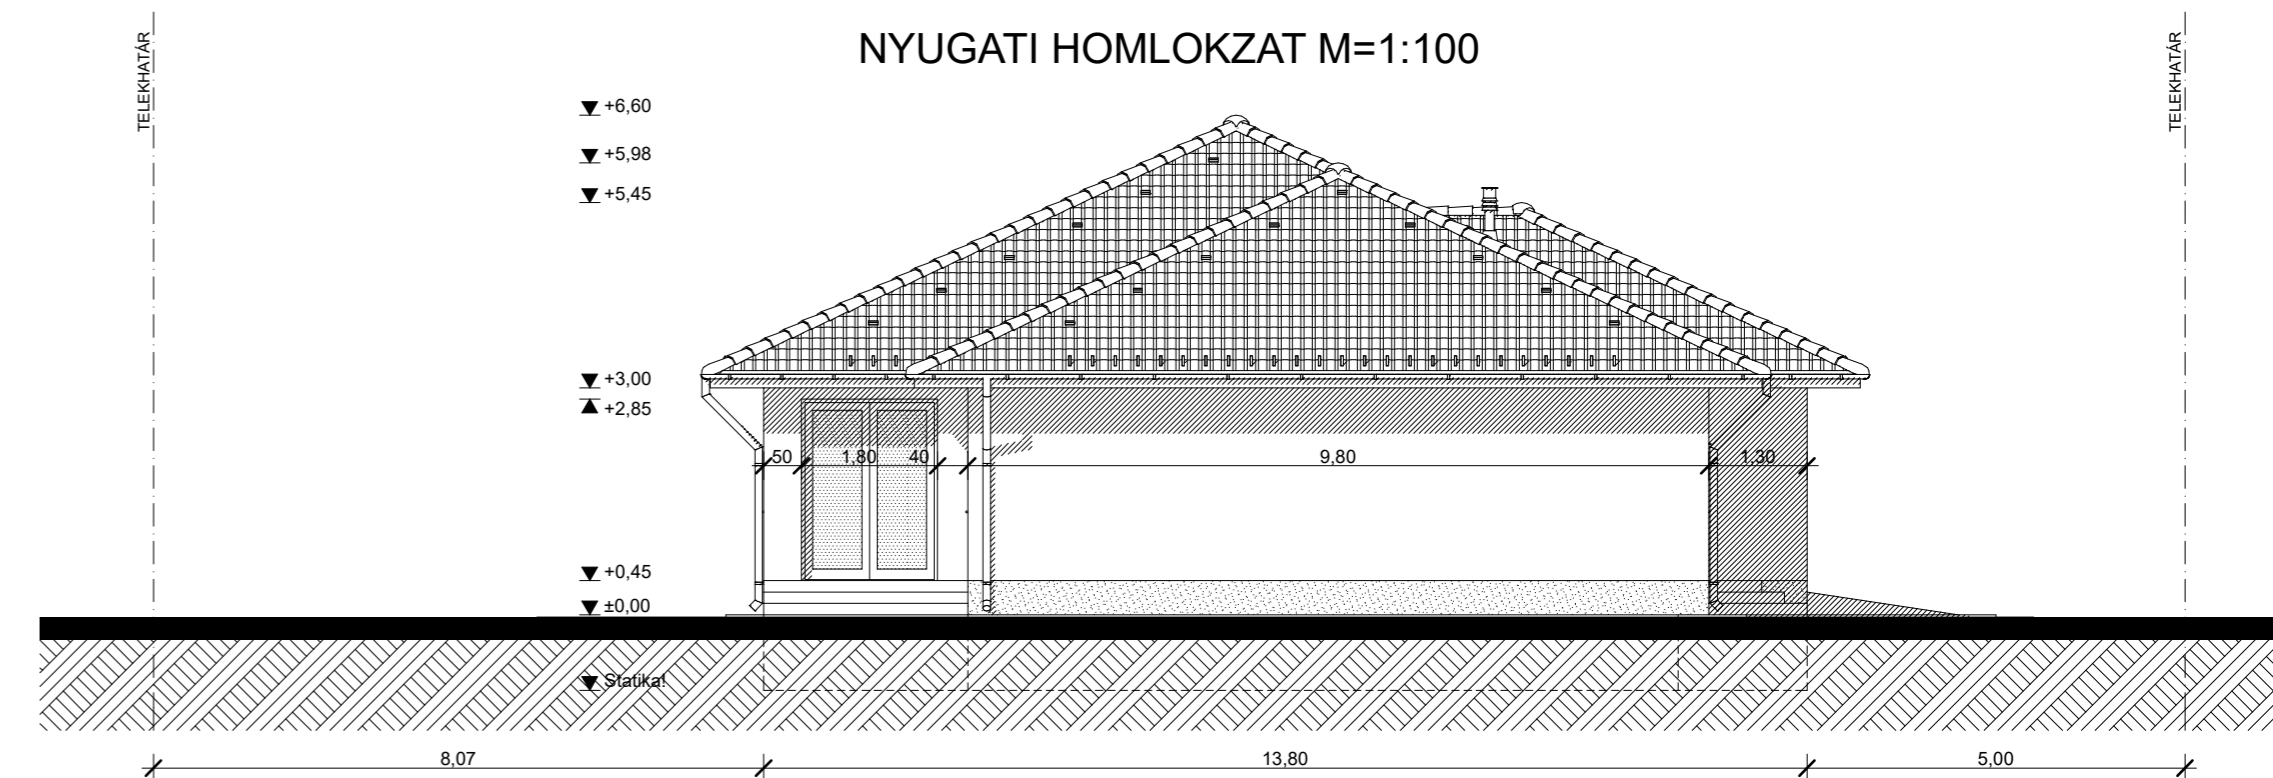

ÉSZAKI HOMLOKZAT M=1:100

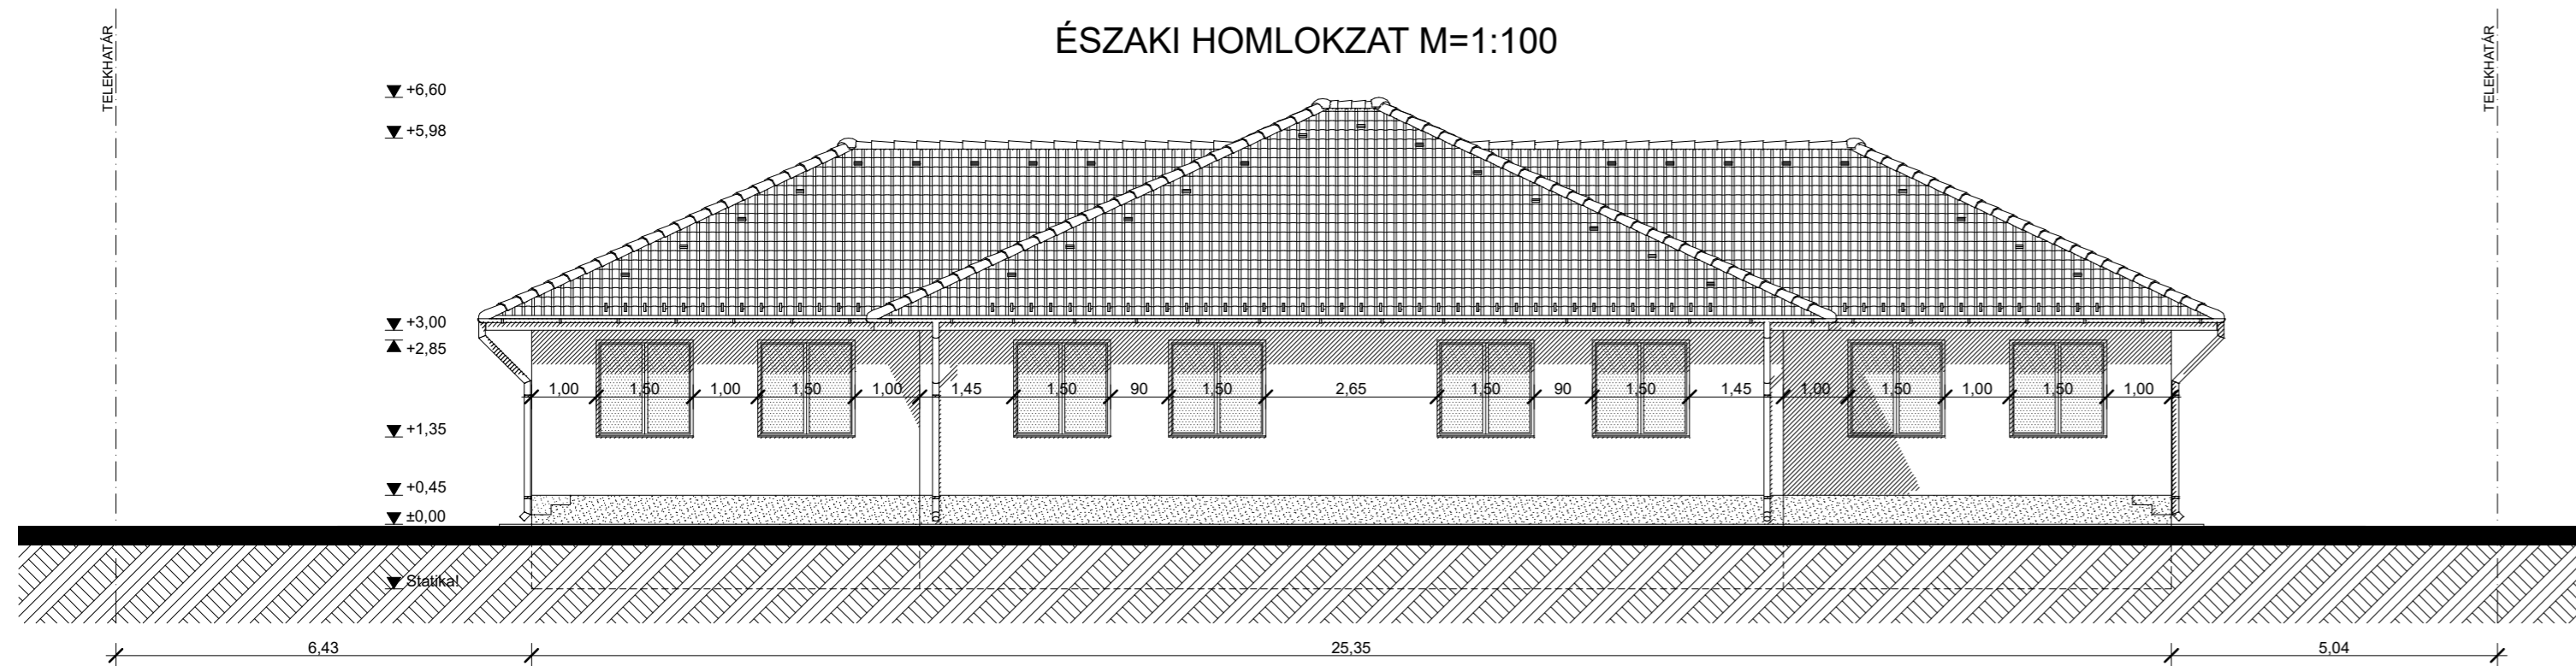

KELETI HOMLOKZAT M=1:100

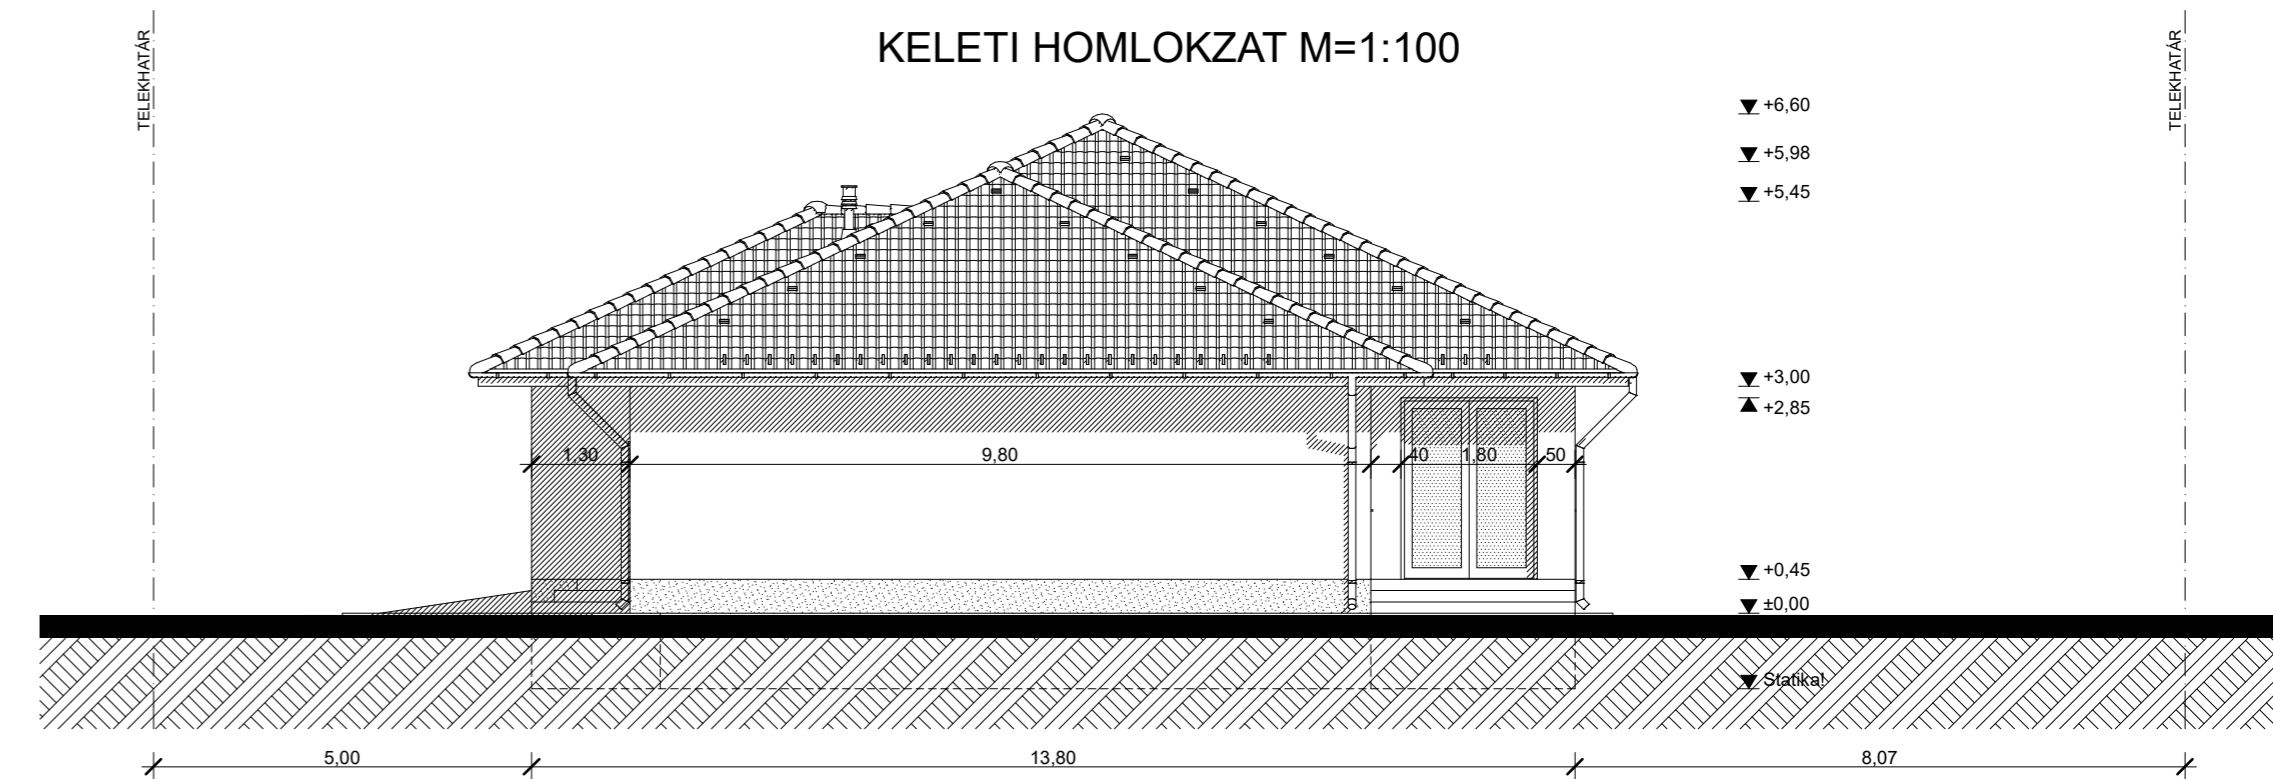

1. antracit színű lábazati gyöngyvakolat
2. törtfehér színű homlokzati nemesvakolat
3. fehér színű műanyag nyílászárók
4. fehér szekcionált gk. kapu
5. horganyzott acéllemez csatornarendszer
6. szürke színű beton cserépfedés
7. fekete színű légbeszívó/füstcső

HOMLOKZATOK
M=1:100

KÉTLAKÁSOS LAKÓÉPÜLET
módosított egyszerű bejelentési terve

DEBRECEN, 2022. 05.

Építető: PROFITÁL 2004 KFT.
4281 LÉTAVERTÉS, KONYÁRI u. 22.

Épül: 4030 Debrecen, Klauzál Gábor u.

Tervező: BALMAZ GÁBOR
építészmérnök, tervező szakmérnök
4211 Ebes, Kosárfónó u. 11.
E-09-0624

HRSZ.: 11817/33

E-3M