B-B METSZET

M=1:100

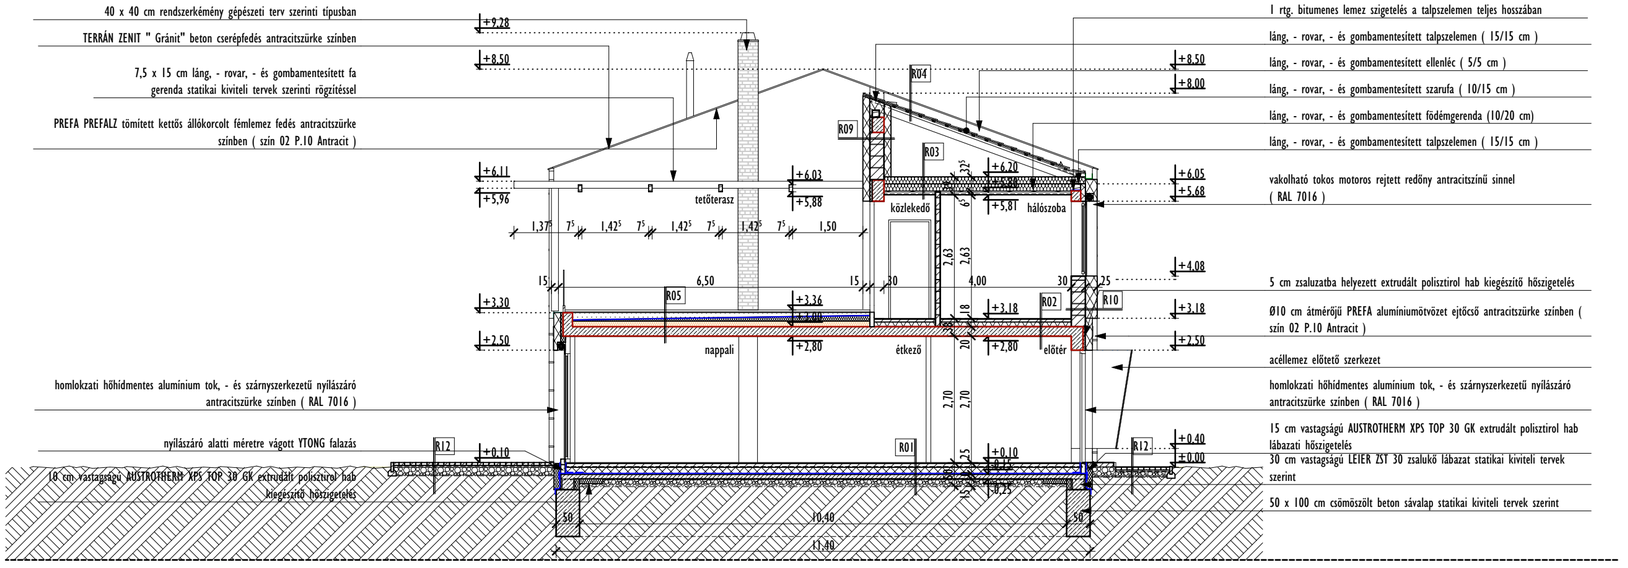

JELMAGYARÁZAT:

- Kerámia falazóblokk
- Monolit vasbeton
- Monolit beton
- Ytong
- Expandált polisztirol hab
- Extrudált polisztirol hab
- Szálas hőszigetelés
- Fa
- Kavics
- Talaj

RÉTEGRENDEK:

R.01 (padló)

2 cm	beltéri csúszásmentes kerámialap burkolat + ragasztóhabarcs / laminált parketta + polifoam alátétszőnyeg + párazáró fólia
8 cm	BAUMIT ESZTRICH (MSZ EN 13813 CT-C20-F50) esztrich aljzatbeton egyenletesre lehúzott kiálló kavicsszemcséktől és kavicsfészkektől mentes felülettel, falaknál 1 cm vastag peremdilatációval
1 rtg.	SOLFEX padlófűtés alététfólia, hőtükrös - légpárnás - és párazáró szigetelő fólia 140 g/m²
15 cm	AUSTROTHERM AT-N150 lépésálló expandált polisztirol hab hőszigetelés tompa ütköztetéssel
1 rtg.	4 mm vastag SBS modifikált bitumenes vastaglemez talajnedvesség elleni szigetelés teljes felületén lángolvasztással rögzítve
1 rtg.	SIPLAST PRIMER SPEES SBS hideg bitumenes kellősítőmáz
10 cm	vasalt aljzatbeton egyenletesre lehúzott kiálló kavicsszemcséktől és kavicsfészkektől mentes felülettel
1 rtg.	0,6 mm vastagságú polietilén elválasztó fólia
15 cm	tömörített homokos kavicságyazat (Tr =98%)
1 rtg.	TERRAPLAST GEOTEX geotextilia elválasztó réteg 100g/m²
-	termett talaj

R.02 (közbenső födém)

2 cm	beltéri csúszásmentes kerámialap burkolat + ragasztóhabarcs / laminált parketta + polifoam alátétszőnyeg + párazáró fólia
8 cm	BAUMIT ESZTRICH (MSZ EN 13813 CT-C20-F50) esztrich aljzatbeton egyenletesre lehúzott kiálló kavicsszemcséktől és kavicsfészkektől mentes felülettel, falaknál 1 cm vastag peremdilatációval
1 rtg.	0,6 mm vastagságú 80 g/m² össztömegű polietilén elválasztó fólia peremdilatációra felhajtva
3 cm	AUSTROTHERM AT-N100 lépésálló expandált polisztirol hab hőszigetelés tompa ütköztetéssel
20 cm	monolit vasbeton födémszerkezet statikai tervek szerinti méretkoordinációval
2 rtg.	BAUMIT FINOBELLO glettelés
3 rtg.	BAUMIT DIVINA PRO festés

R.03 (zárófödém)

15 cm	ROCKWOOL MULTIROCK kőzetgyapot hőszigetelés
10 / 15 cm	láng. - rovar, - és gombamentesített födémgerenda közötte 15 cm ROCKWOOL MULTIROCK kőzetgyapot hőszigetelés
2,5 cm	teljes felületű deszkaborítás / OSB építőlemez
5 cm	5/5 cm lécezés 40-cm-es tengelytávval
1 rtg.	párazáró fólia
1 rtg.	1,5 cm vastagságú KNAUF FIREBOARD tűzgátló gipszkarton lemez
2 rtg.	BAUMIT FINOBELLO glettelés
2 rtg.	BAUMIT DIVINA PRO festés

R.04 (tető)

2,5 cm	TERRÁN ZENIT "Gránit" beton cserépfedés antracitszürke színben
5/3 cm	láng. - rovar, - és gombamentesített cserépléc
5/5 cm	láng. - rovar, - és gombamentesített ellenléc
1 rtg.	MEDIFOL TOP 270 vízzáró és páraáteresztő tetőfólia
7⁵/15 cm	láng. - rovar, - és gombamentesített szarufa
-	padlástér

R.05 (teraszfödém)

4 cm	kerti lap
2 cm	finom szemcséjű homokterítés ágyazó réteg
1 rtg.	geotextilia elválasztó réteg
5 cm	-ről induló 1,5% lejtésben futó tömörített bazaltzúzalék
1 cm	vastagságú dombornyomott szívárgólemez kasírozott geotextíliával
1 rtg.	elválasztó és védő fílc
1 rtg.	1,8 mm vastag lágyított PVC csapadékvíz elleni szigetelés, ragasztással és dübelezéssel rögzítve, toldásoknál forró levegős hegesztéssel
1 rtg.	elválasztó és védő fílc
2 cm	-ről induló AUSTROTHERM EPS-LK lejtésképzés
12 cm	INNOPAN PIR Z/THERM keményhab lemez
1 rtg.	bitumenes párafékező réteg
20 cm	monolit vasbeton födémszerkezet statikai tervek szerinti méretkoordinációval
2 rtg.	BAUMIT FINOBELLO glettelés
3 rtg.	BAUMIT DIVINA PRO festés

R.06 (lábazati falazat)

1 rtg.	BAUMIT NANOPORTOP homlokzati vékonyvakolat
1 rtg.	BAUMIT PREMIUMPRIMER alapozó
1 rtg.	BAUMIT STAR TEX 4 mm lyukbőségű üvegszövet háló erősítés
	BAUMIT STAR CONTACT WHITE tapaszrétegbe ágyazva
15 cm	AUSTROTHERM XPS PLUS S lábazati extrudált polisztirol hab hőszigetelés
0,5 cm	BAUMIT STAR CONTACT WHEIT tapaszréteg pont-perem módszerrel alkalmazva
1 rtg.	4 mm vastag SBS modifikált bitumenes vastaglemez talajnedvesség elleni szigetelés teljes felületén lángolvasztással rögzítve felső élén korrózióméntes acél szalaggal rögzítve, 20 cm- ként a falszerkezetbe dübelezve
1 rtg.	SIPLAST PRIMER SPEES SBS hideg bitumenes kellősítőmáz
0,5 cm	faldörzsölés a hőszigetelés fogadására, falazat légtömörségének kialakítására
30 cm	POROTHERM 30 K falazóblokk
1 cm	BAUMIT UNIPUTZ univerzális mész-cement beltéri vakolat
2 rtg.	BAUMIT FINOBELLO glettelés
3 rtg.	BAUMIT DIVINA PRO festés

R.07 (falazat 1)

1 rtg.	BAUMIT NANOPORTOP homlokzati vékonyvakolat
1 rtg.	BAUMIT PREMIUMPRIMER alapozó
1 rtg.	BAUMIT STAR TEX 4 mm lyukbőségű üvegszövet háló erősítés
	BAUMIT STAR CONTACT WHITE tapaszrétegbe ágyazva
15 cm	BAUMIT OPEN THERM expandált polisztirol hab hőszigetelés
0,5 cm	BAUMIT STAR CONTACT WHEIT tapaszréteg pont-perem módszerrel alkalmazva
0,5 cm	faldörzsölés a hőszigetelés fogadására, falazat légtömörségének kialakítására
30 cm	POROTHERM 30 K falazóblokk
1 cm	BAUMIT UNIPUTZ univerzális mész-cement beltéri vakolat
2 rtg.	BAUMIT FINOBELLO glettelés
3 rtg.	BAUMIT DIVINA PRO festés

R.08 (falazat 2)

1 rtg.	BAUMIT NANOPORTOP homlokzati vékonyvakolat
1 rtg.	BAUMIT PREMIUMPRIMER alapozó
1 rtg.	BAUMIT STAR TEX 4 mm lyukbőségű üvegszövet háló erősítés
	BAUMIT STAR CONTACT WHITE tapaszrétegbe ágyazva
20 cm	BAUMIT OPEN THERM expandált polisztirol hab hőszigetelés
0,5 cm	BAUMIT STARCONTACT WHEIT tapaszréteg pont-perem módszerrel alkalmazva
20 cm	BAUMIT OPEN THERM expandált polisztirol hab hőszigetelés
0,5 cm	BAUMIT STARCONTACT WHEIT tapaszréteg pont-perem módszerrel alkalmazva
0,5 cm	faldörzsölés a hőszigetelés fogadására, falazat légtömörségének kialakítására
30 cm	POROTHERM 30 K falazóblokk
0,5 cm	BAUMIT STARCONTACT WHEIT tapaszréteg pont-perem módszerrel alkalmazva
20 cm	BAUMIT PROTHERM expandált polisztirol hab hőszigetel

R.09 (falazat 3)

1 rtg.	BAUMIT NANOPORTOP homlokzati vékonyvakolat
1 rtg.	BAUMIT PREMIUMPRIMER alapozó
1 rtg.	BAUMIT STAR TEX 4 mm lyukbőségű üvegszövet háló erősítés
	BAUMIT STAR CONTACT WHITE tapaszrétegbe ágyazva
15 cm	BAUMIT OPEN THERM expandált polisztirol hab hőszigetelés
0,5 cm	BAUMIT STARCONTACT WHEIT tapaszréteg pont-perem módszerrel alkalmazva
0,5 cm	faldörzsölés a hőszigetelés fogadására, falazat légtömörségének kialakítására
30 cm	POROTHERM 30 K falazóblokk
0,5 cm	BAUMIT STARCONTACT WHEIT tapaszréteg pont-perem módszerrel alkalmazva
15 cm	BAUMIT OPEN THERM expandált polisztirol hab hőszigetelés

R.10 (falazat 4)

1 rtg.	BAUMIT NANOPORTOP homlokzati vékonyvakolat
1 rtg.	BAUMIT PREMIUMPRIMER alapozó
1 rtg.	BAUMIT STAR TEX 4 mm lyukbőségű üvegszövet háló erősítés
	BAUMIT STAR CONTACT WHITE tapaszrétegbe ágyazva
25 cm	BAUMIT OPEN THERM expandált polisztirol hab hőszigetelés
0,5 cm	BAUMIT STAR CONTACT WHEIT tapaszréteg pont-perem módszerrel alkalmazva
0,5 cm	faldörzsölés a hőszigetelés fogadására, falazat légtömörségének kialakítására
30 cm	POROTHERM 30 K falazóblokk
1 cm	BAUMIT UNIPUTZ univerzális mész-cement beltéri vakolat
2 rtg.	BAUMIT FINOBELLO glettelés
3 rtg.	BAUMIT DIVINA PRO festés

R.11 (falazat 5)

1 rtg.	BAUMIT NANOPORTOP homlokzati vékonyvakolat
1 rtg.	BAUMIT PREMIUMPRIMER alapozó
1 rtg.	BAUMIT STAR TEX 4 mm lyukbőségű üvegszövet háló erősítés
	BAUMIT STAR CONTACT WHITE tapaszrétegbe ágyazva
15 cm	BAUMIT OPEN THERM expandált polisztirol hab hőszigetelés
0,5 cm	BAUMIT STARCONTACT WHEIT tapaszréteg pont-perem módszerrel alkalmazva
0,5 cm	faldörzsölés a hőszigetelés fogadására, falazat légtömörségének kialakítására
30 cm	POROTHERM 30 K falazóblokk
15 cm	ásványi szálas hőszigetelés
30 cm	POROTHERM 30 K falazóblokk
0,5 cm	faldörzsölés a hőszigetelés fogadására, falazat légtömörségének kialakítására
0,5 cm	BAUMIT STARCONTACT WHEIT tapaszréteg pont-perem módszerrel alkalmazva
15 cm	BAUMIT OPEN THERM expandált polisztirol hab hőszigetelés
1 rtg.	BAUMIT STAR TEX 4 mm lyukbőségű üvegszövet háló erősítés
	BAUMIT STAR CONTACT WHITE tapaszrétegbe ágyazva
1 rtg.	BAUMIT PREMIUMPRIMER alapozó
1 rtg.	BAUMIT NANOPORTOP homlokzati vékonyvakolat

R.12 (járda/terasz)

6 cm	SEMMELROCK kültéri fagyálló beton térkő burkolat
4 cm	finomszemcséjű homokágyazat
1 rtg.	TERRAPLAST GEOTEX geotextília elválasztó réteg 100g/m²
10 cm	tömörített homokos kavicságyazat (Tr = 95%)
1 rtg.	TERRAPLAST GEOTEX geotextília elválasztó réteg 100g/m²
-	termett talaj

JELEN TERVDOKUMENTÁCIÓ, AZ 1999. ÉVI LXXVI. TÖRVÉNY ÉRTELMÉBEN SZERZŐI JOGVÉDELEM ALATT ÁLL! TELJES EGÉSZÉNEK VAGY RÉSZLETEINEK BÁRMILYEN FELHASZNÁLÁSA A TERVEZŐ HOZZÁJÁRULÁSA NÉLKÜL TILOS!

PLAN - ART MÉRNÖKIRODA
Építőipari és Tervező KFT.
4033 Debrecen, Luther utca 50.
06 (52) 444 - 424

LAKÓÉPÜLET EGYSZERŰ BEJELENTÉSÉNEK ÉS ÉPÍTÉSI TEVÉKENYSÉGÉNEK TERVDOKUMENTÁCIÓJA (I. ÜTEM)

B-B metszet		2021. 05. 17.
B-04	M=1:100	57/2020
Megrendelő:	PROFITÁL 2004 Kft. 4281 Létavértes, Konyári u. 22.	
Építés helye:	4014 Debrecen-Pallag, Tormay Béla u. hrsz.: 66052/26	
Felelős Tervező:	Rácz Tibor István, Okl.építészmérnök É-09-0506	
Tervező munkatárs:	Szűcs Gergő, építészmérnök	