


ÉSZAK-NYUGATI HOMLOKZAT

HOMLOKZATOK I.

M=1:100

telekhatár


telekhatár

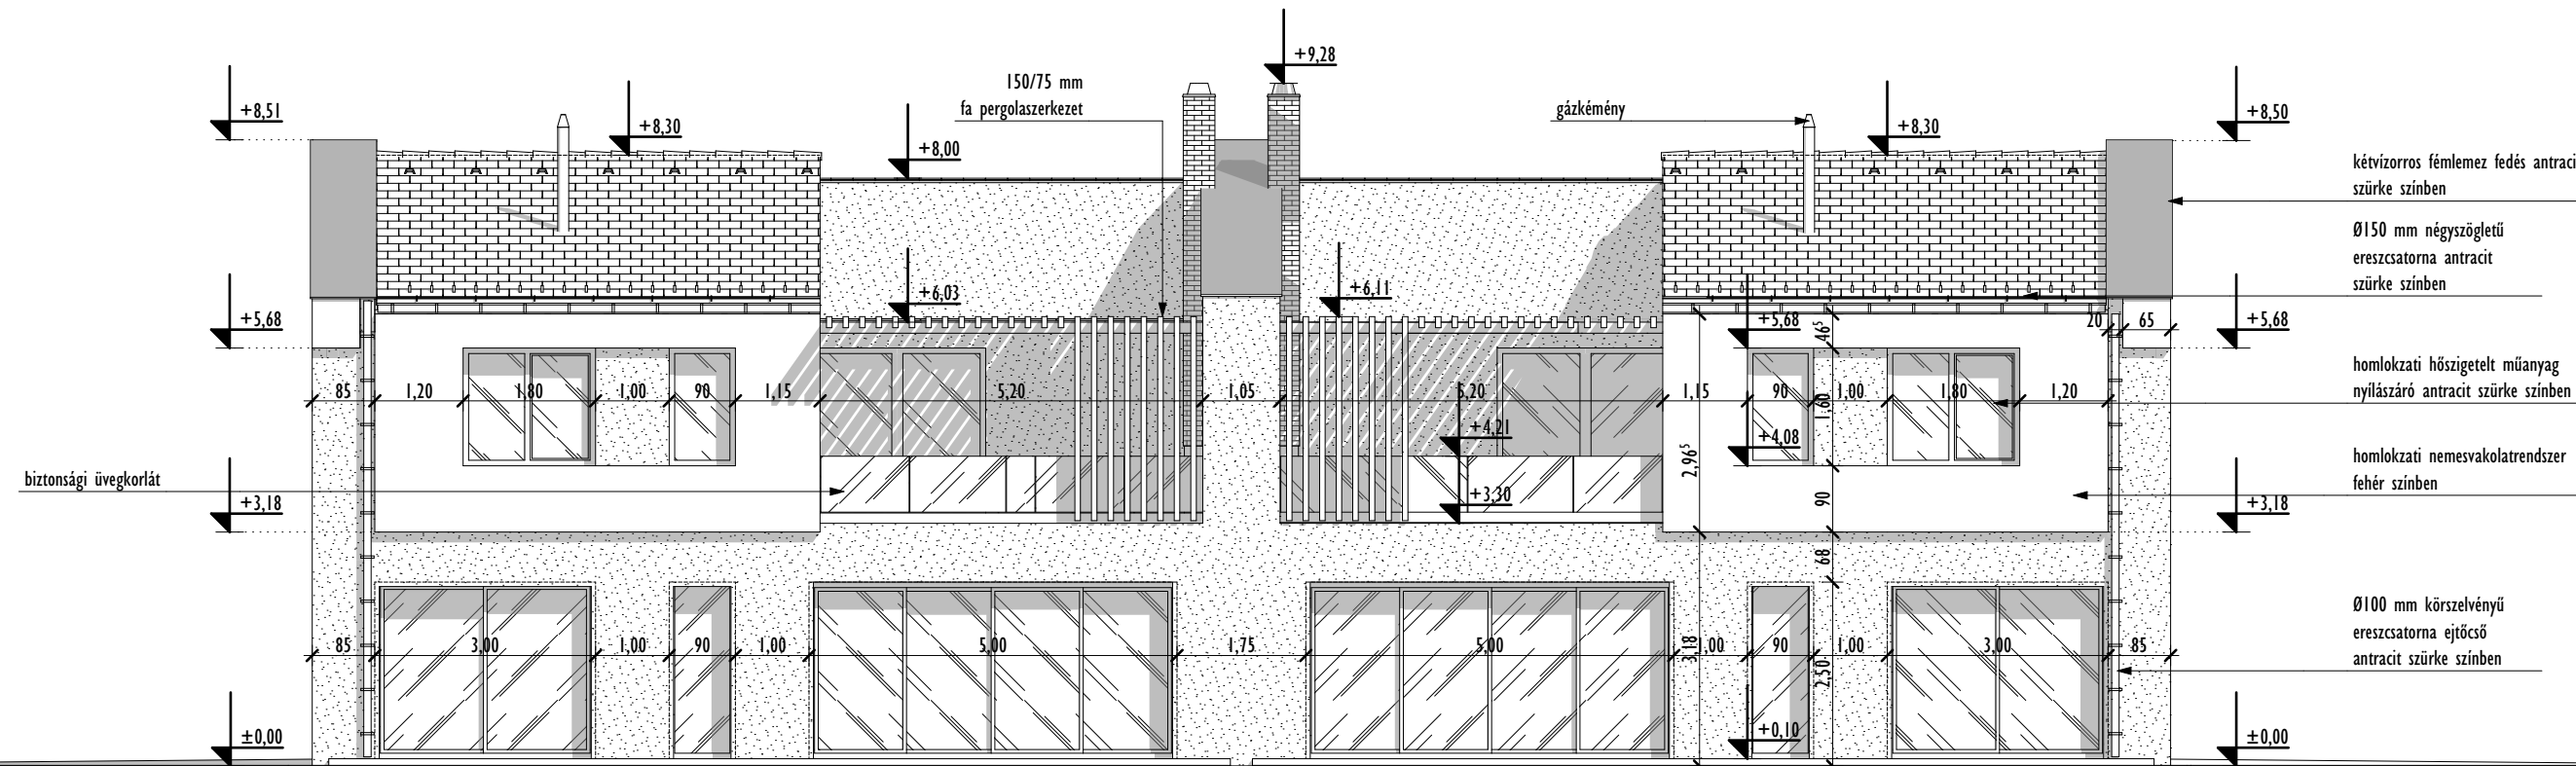


ÉSZAK-KELETI HOMLOKZAT

telekhatár

telekhatár

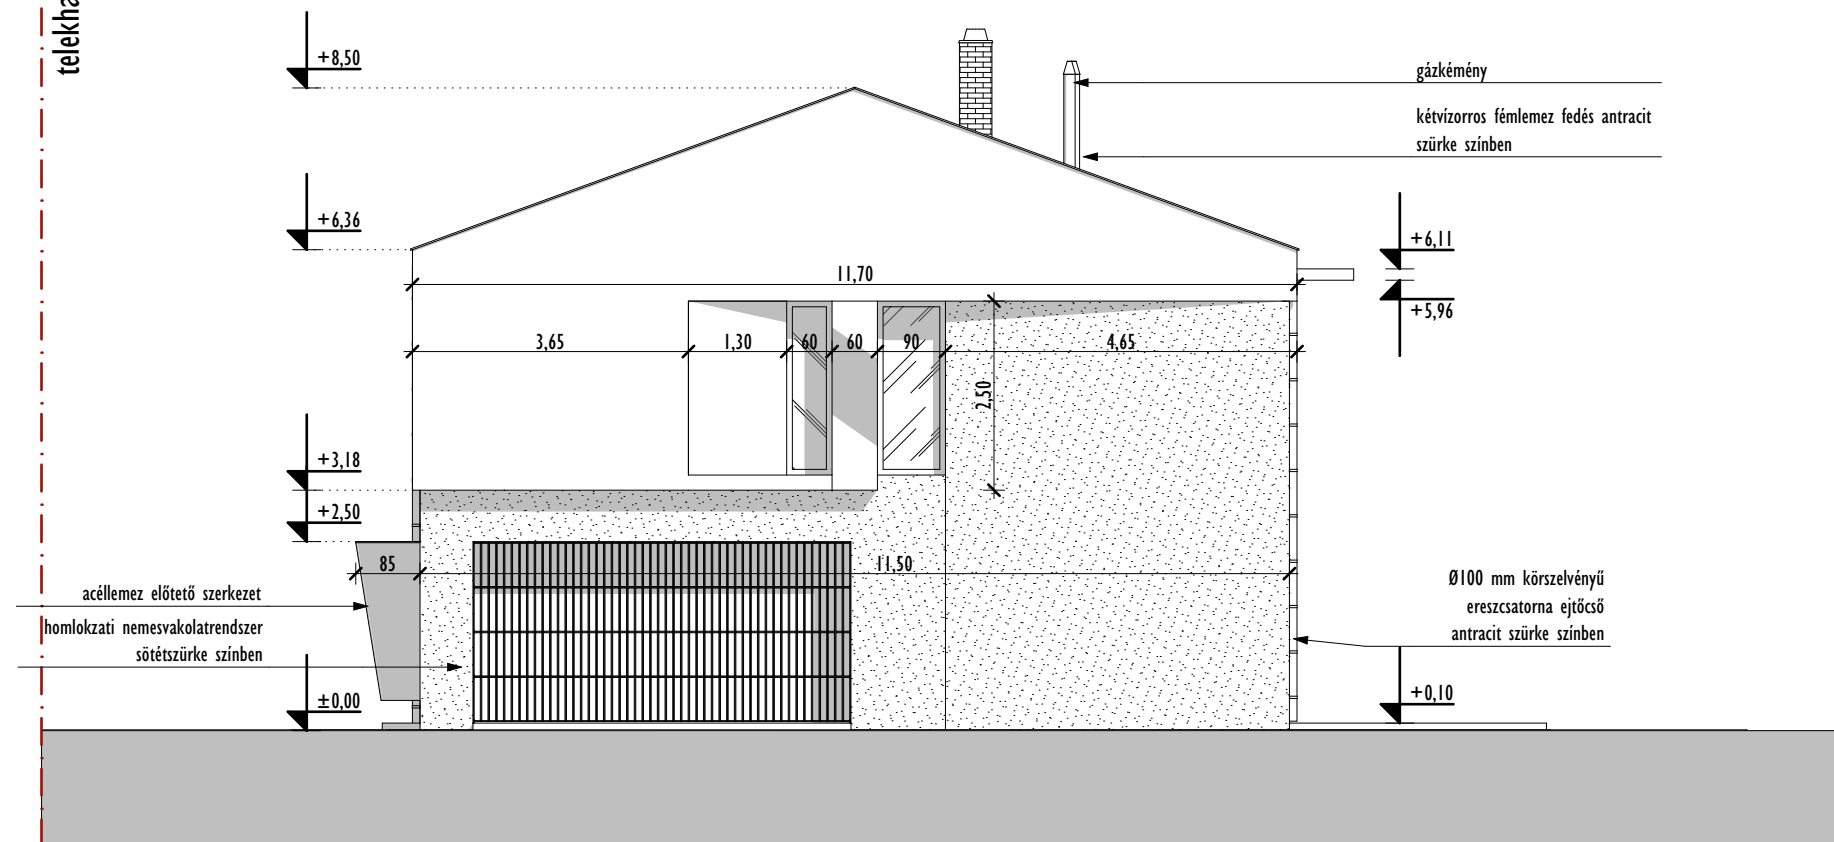

JELEN TERVDOKUMENTÁCIÓ, AZ 1999. ÉVI LXXVI. TÖRVÉNY ÉRTELMEBEN SZERZŐI JOGVÉDELLEM ALATT ÁLL! TELJES EGÉSZÉNEK VAGY RÉSZLETEINEK BÁRMILYEN FELHASZNÁLÁSA A TERVEZŐ HOZZÁJÁRULÁSA NÉLKÜL TILOS!

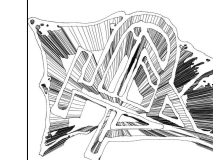

PLAN - ART MÉRNŐIRODA
Építőipari és Tervező Kft.
4033 Debrecen, Luther utca 50.
06 (52) 444 - 424

LAKÓÉPÜLET EGYSZERŰ BEJELENTÉSÉNEK ÉS ÉPÍTÉSI TEVÉKENYSÉGÉNEK
TERVDOKUMENTÁCIÓJA (I. ÜTEM)

Homlokzatok I	M=1:100	2021. 05. 17.
B-06		57/2020
Megrendelő:	PROFITÁL 2004 Kft. 4281 Létavértes, Konyári u. 22.	
Építés helye:	4014 Debrecen-Pallag, Tormay Béla u. hrsz.: 66052/26	
Felelős Tervező:	Rácz Tibor István, Okl.Építészmérnök É-09-0506	
Tervező munkatárs:	Szűcs Gergő, építészmérnök	