



# DÉL-KELETI HOMLOKZAT

# HOMLOKZATOK II.

M=1:100

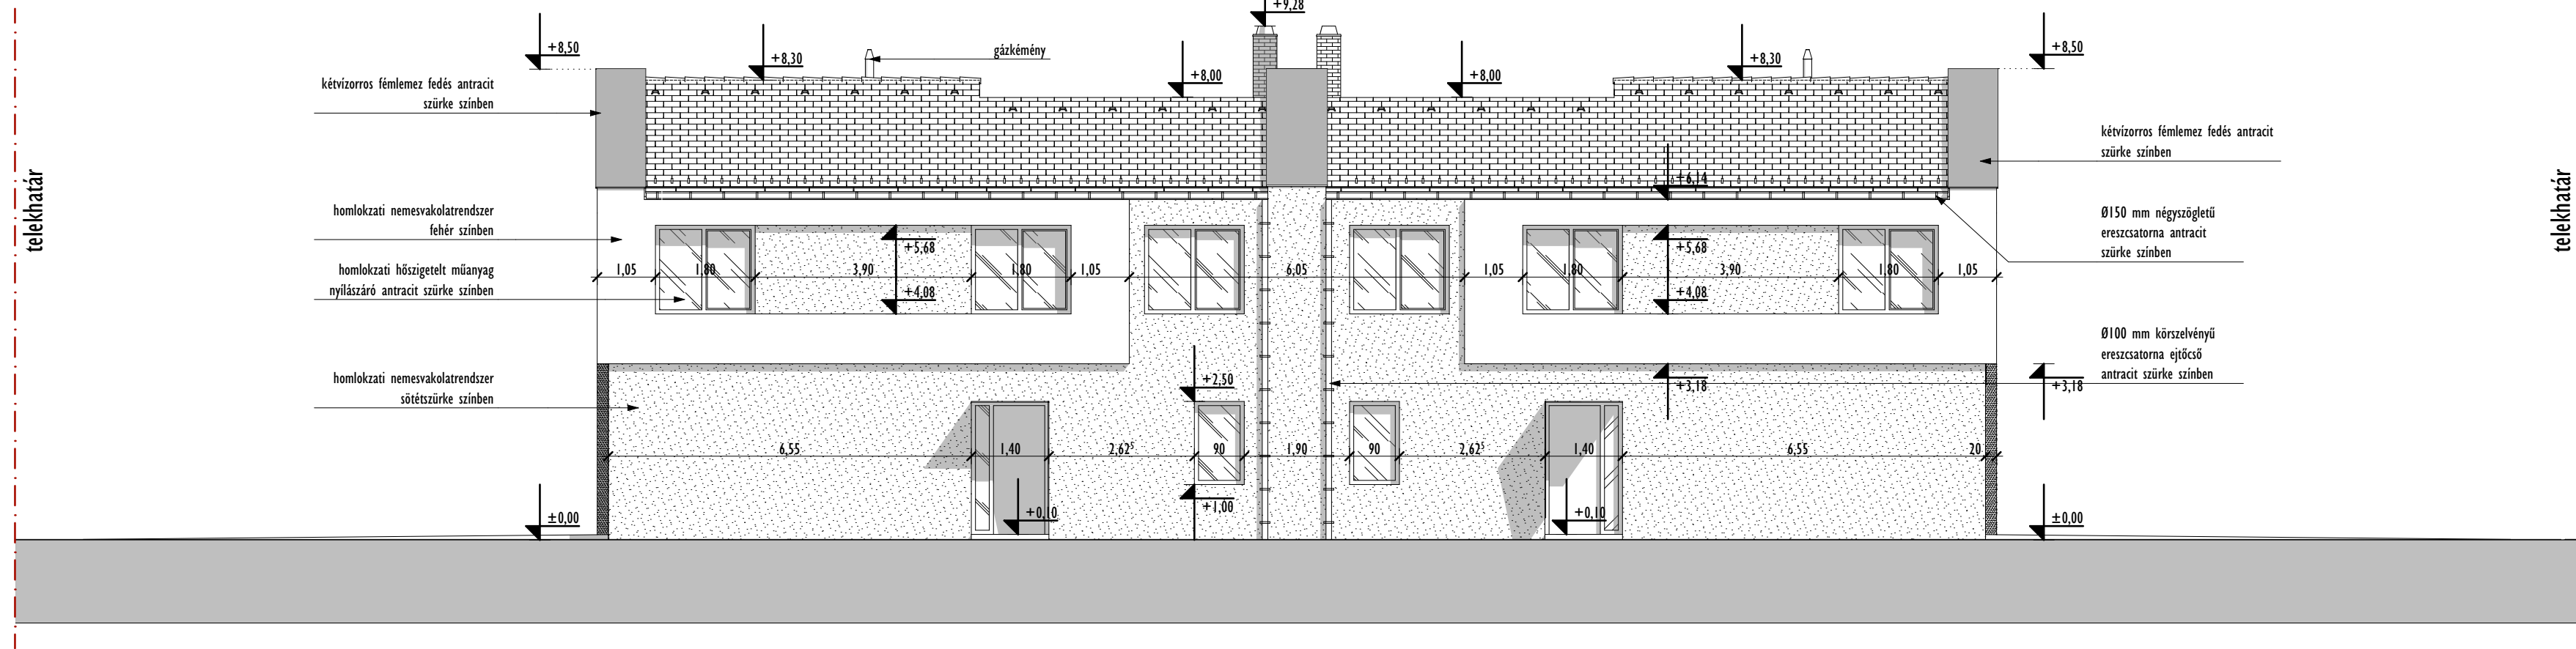

# DÉL-NYUGATI HOMLOKZAT

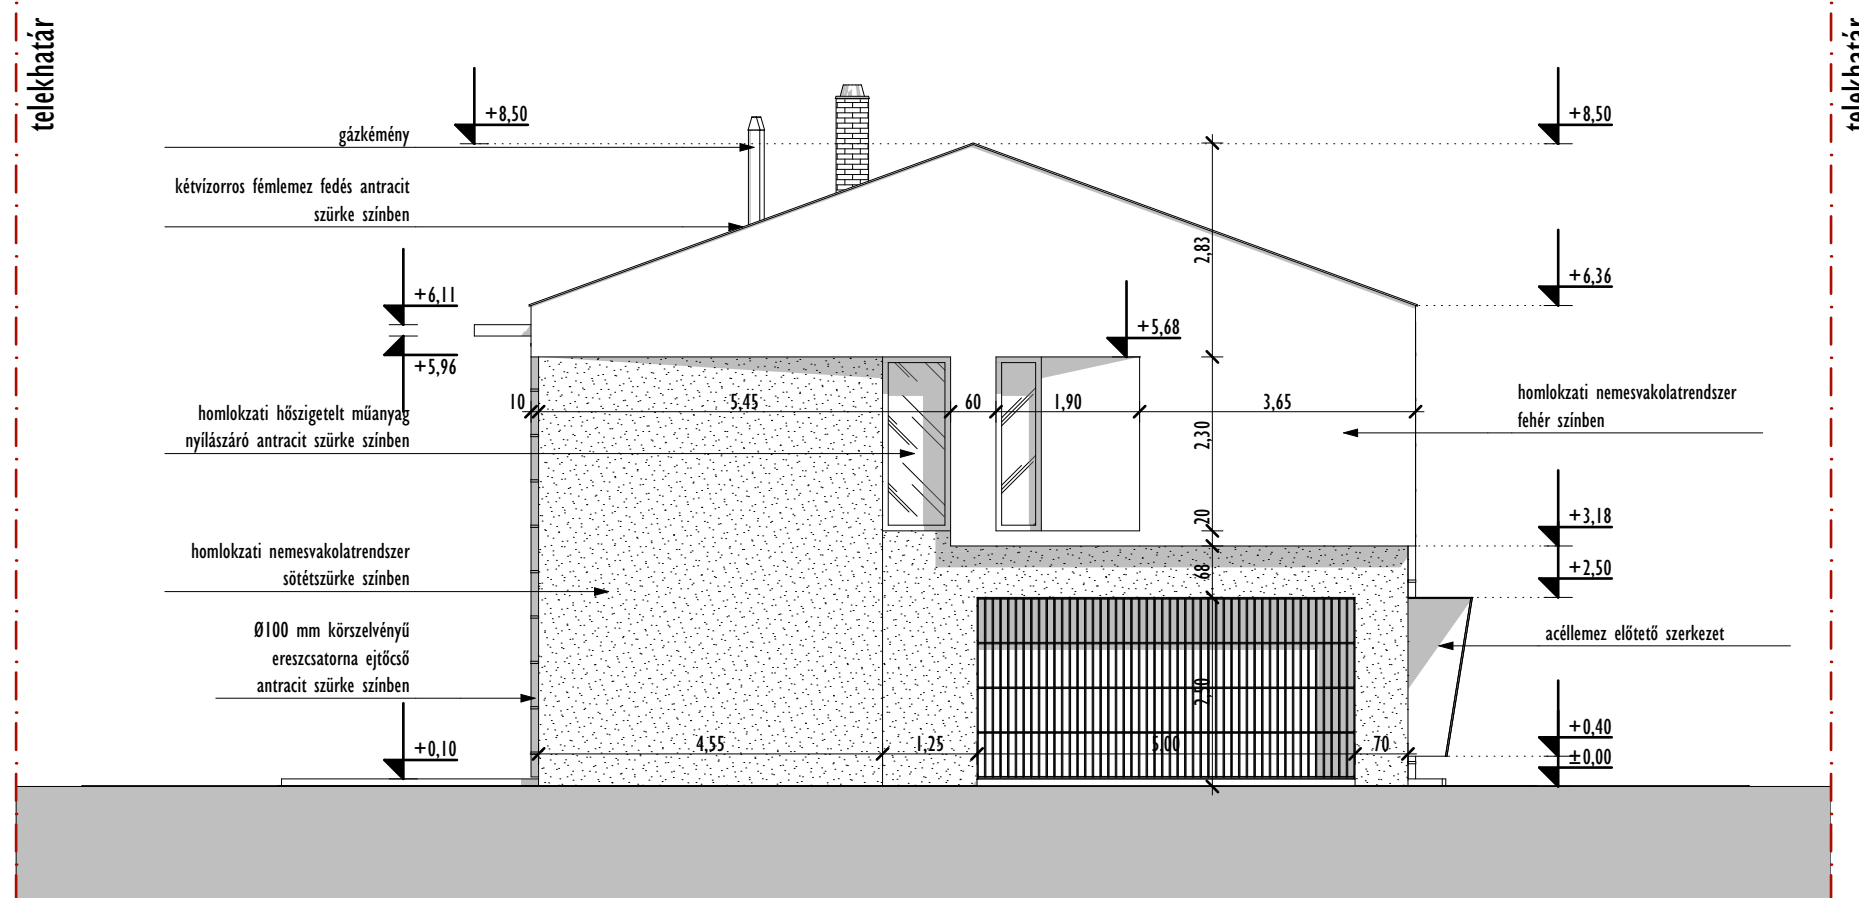

JELLEN TERVDOKUMENTÁCIÓ, AZ 1999. ÉVI LXXVI. TÖRVÉNY ÉRTELMEBEN SZERZŐI JOGVÉDELME ALATT ÁLL! TELJES EGÉSZÉNEK VAGY RÉSZLETEINEK BÁRMILYEN FELHASZNÁLÁSA A TERVEZŐ HOZZÁJÁRULÁSA NÉLKÜL TILOS!



**PLAN - ART MÉRNÖKIRODA**  
Építőipari és Tervező Kft.  
4033 Debrecen, Luther utca 50.  
0 6 ( 5 2 ) 4 4 4 - 4 2 4

LAKÓÉPÜLET EGYSZERŰ BEJELENTÉSÉNEK ÉS ÉPÍTÉSI TEVÉKENYSÉGÉNEK  
TERVDOKUMENTÁCIÓJA (I. ÜTEM)

Homlokzatok II		2021. 05. 17.
B-07	M=1:100	57/2020
Megrendelő:	PROFITÁL 2004 Kft. 4281 Létavértes, Konyári u. 22.	
Építés helye:	4014 Debrecen-Pallag, Tormay Béla u. hrsz.: 66052/26	
Felelős Tervező:	Rácz Tibor István, Okl.Építészmérnök É-09-0506	
Tervező munkatárs:	Szűcs Gergő, építészmérnök	