




ÉSZAK-KELETI HOMLOKZAT M=1:100

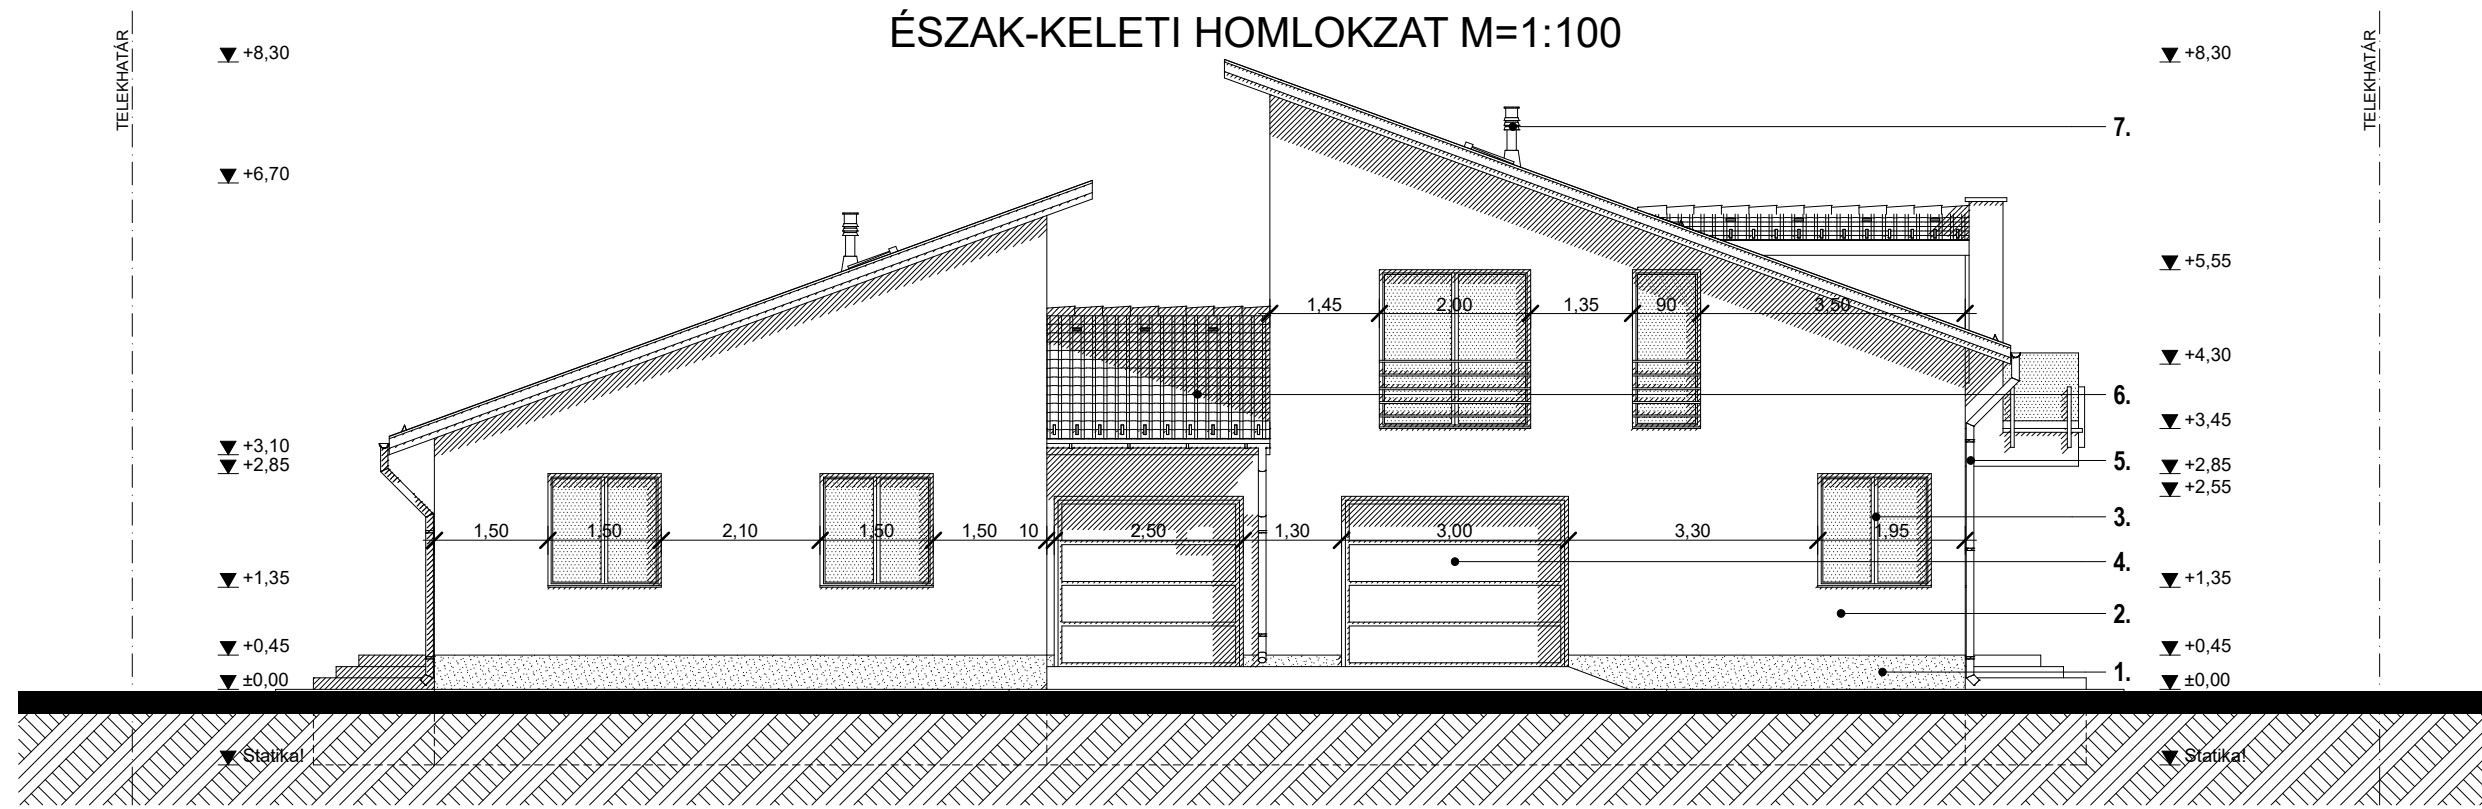


DÉL-NYUGATI HOMLOKZAT M=1:100

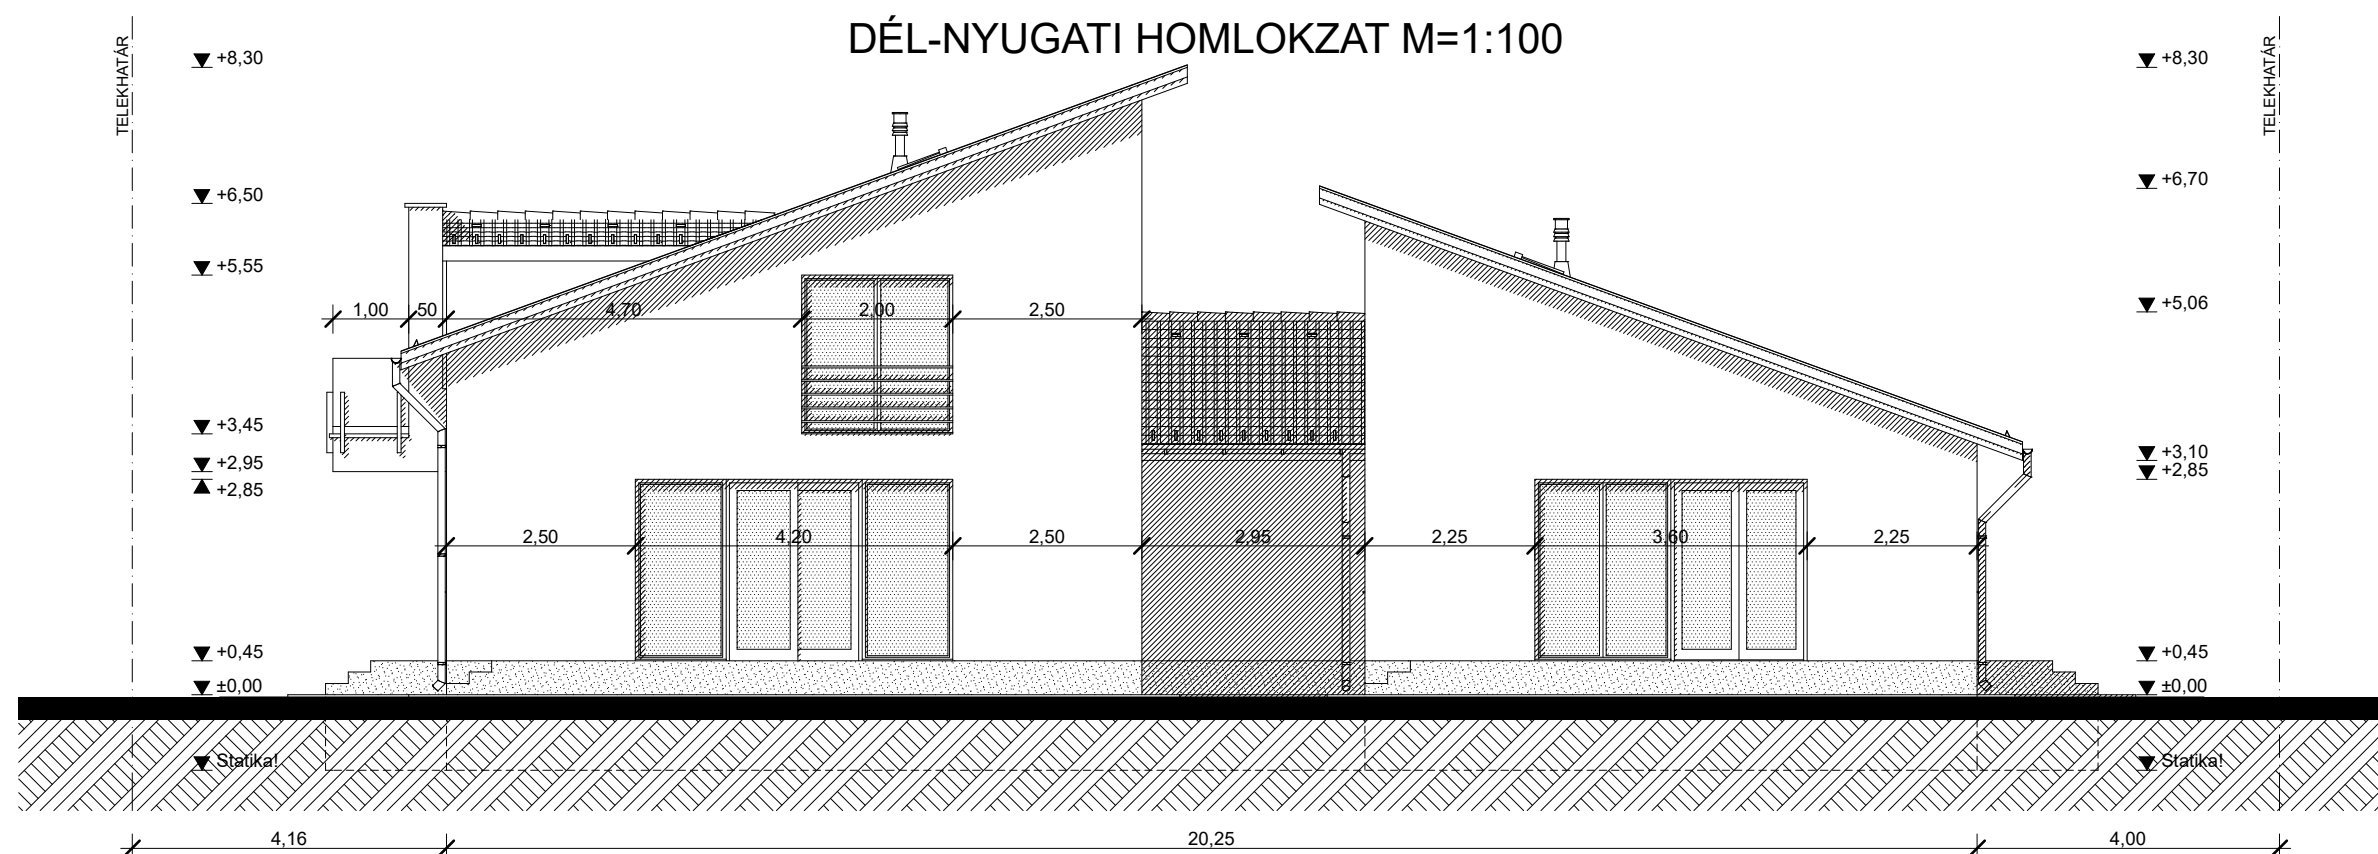

ÉSZAK-NYUGATI HOMLOKZAT M=1:100

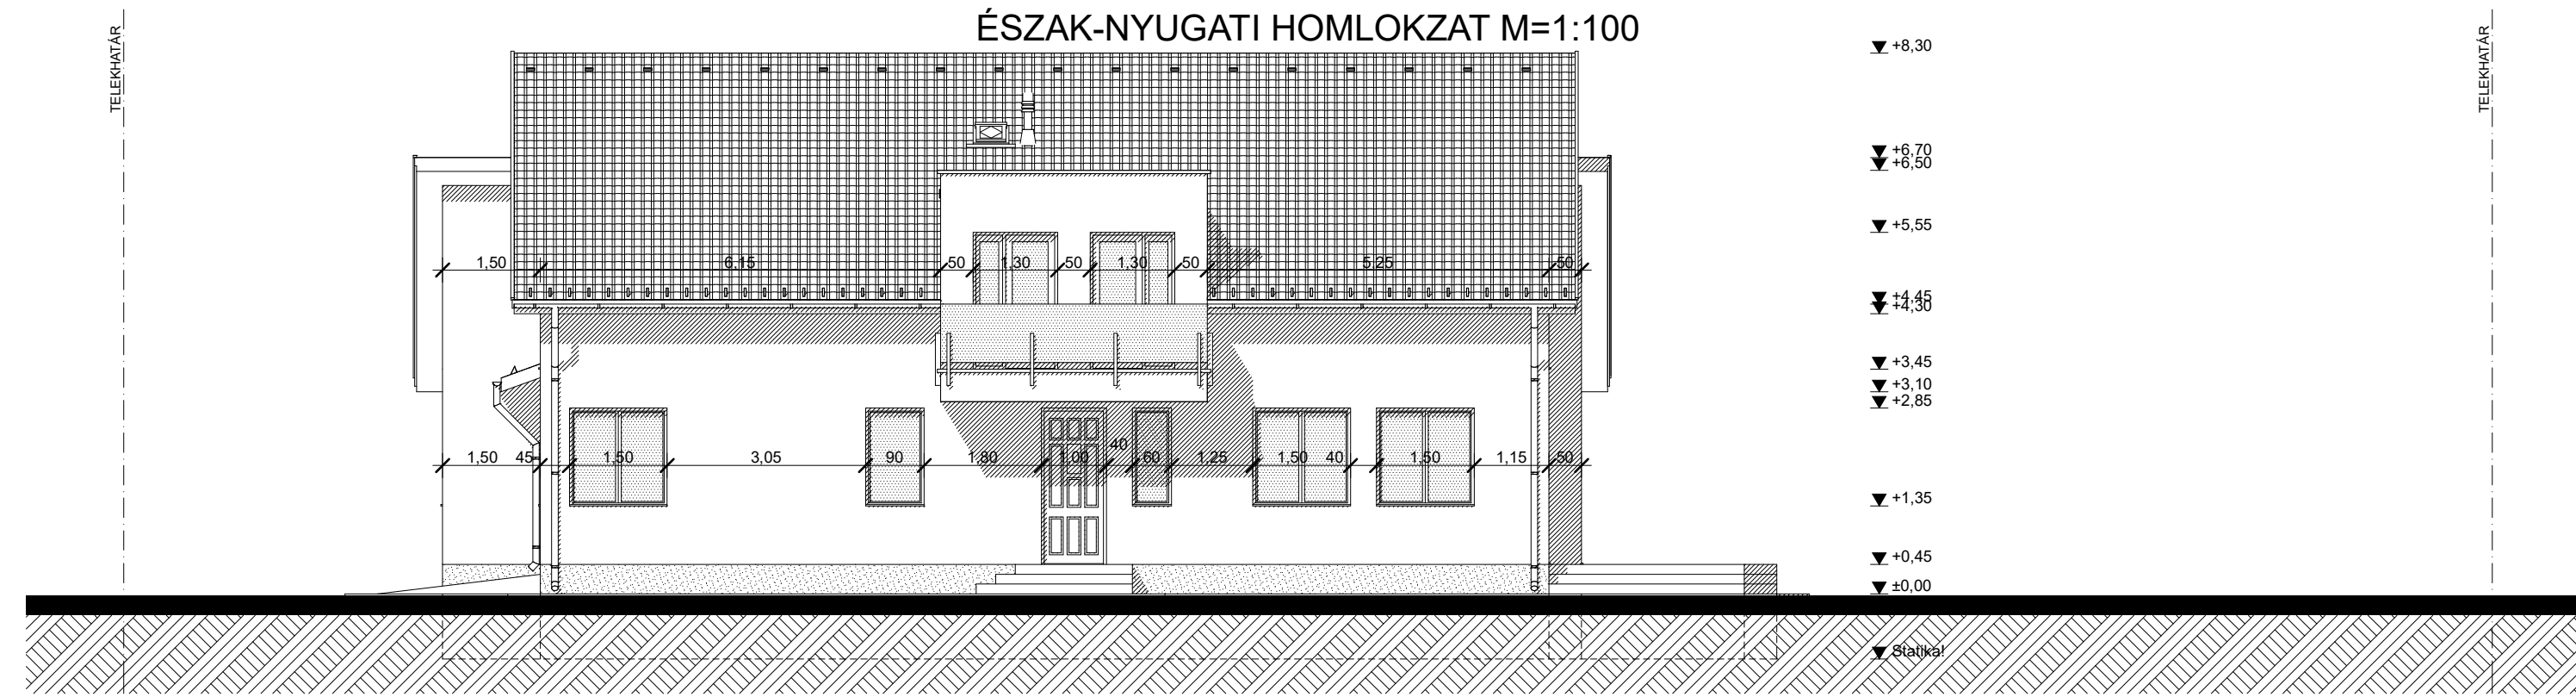

DÉL-KELETI HOMLOKZAT M=1:100

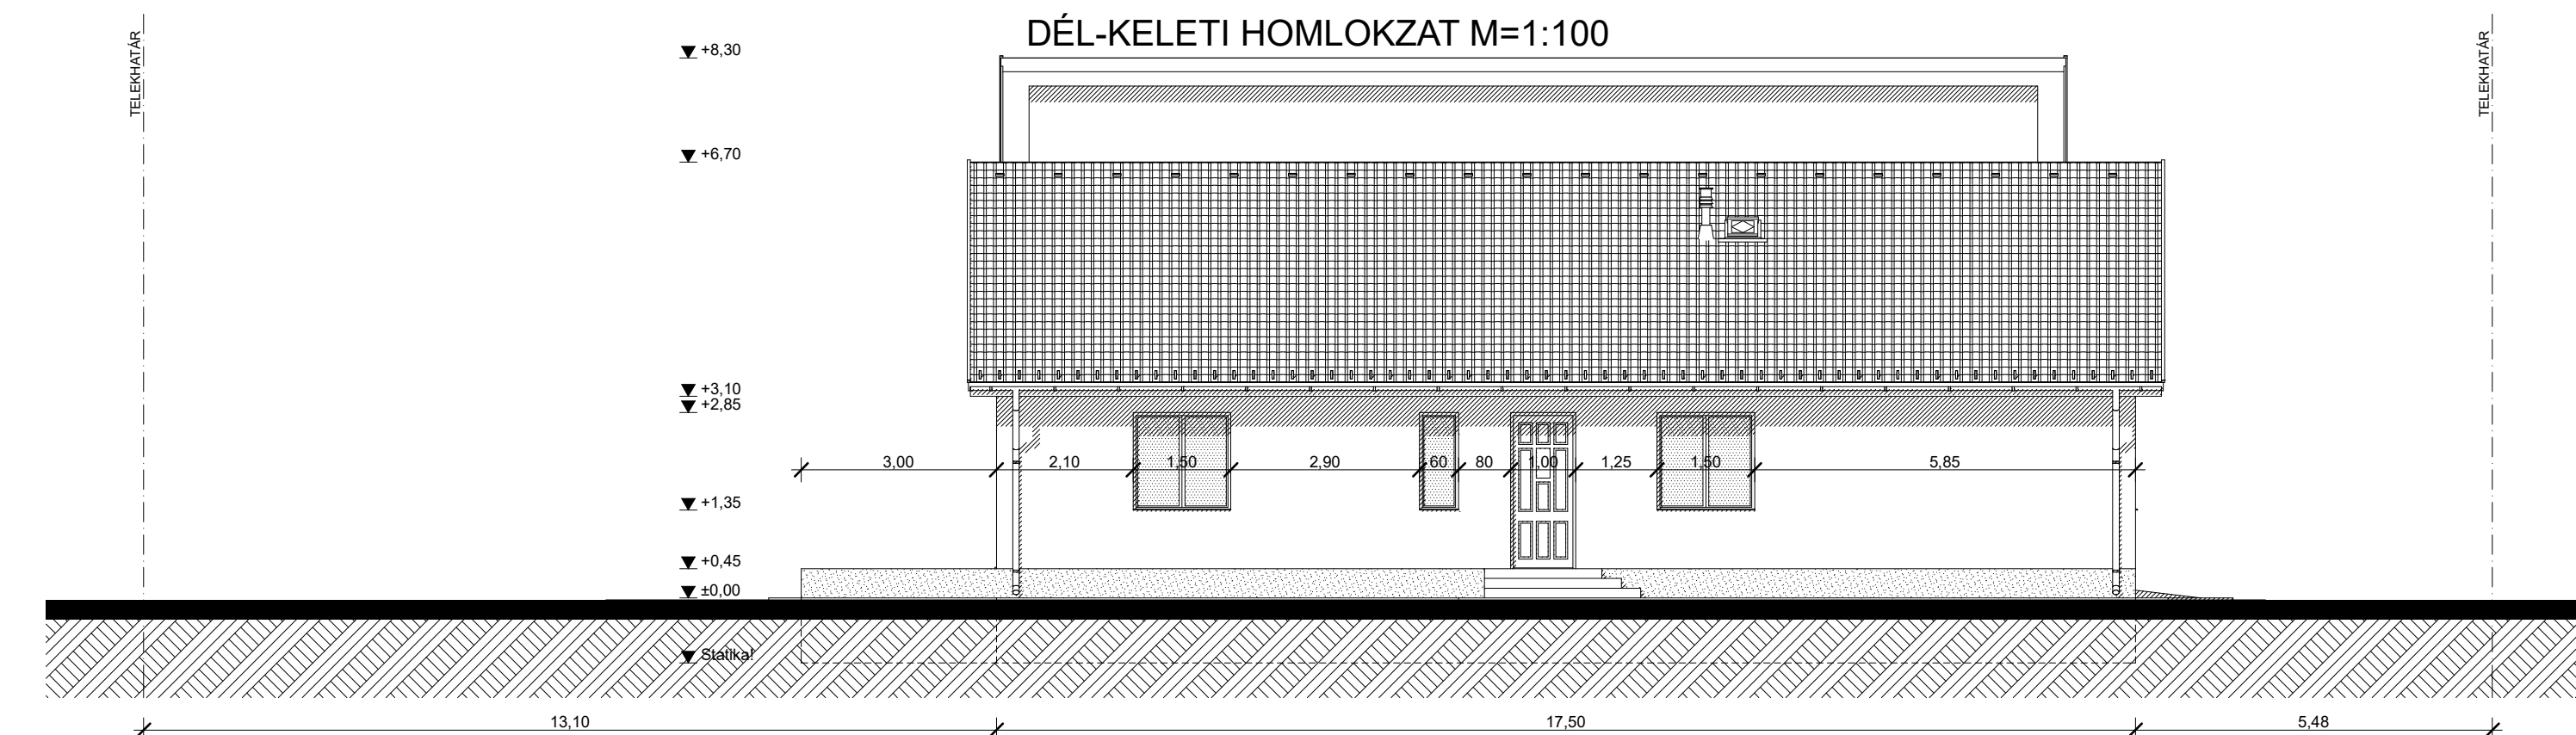

**HOMLOKZATOK**  
**M=1:100**

- 1. barna színű lábazati gyöngyvakolat
- 2. bézs színű homlokzati nemesvakolat
- 3. fehér színű műanyag nyílászárók
- 4. fehér szekcionált gk. kapu
- 5. horganyzott acéllemez csatornarendszer
- 6. barna színű beton cserépfedés
- 7. fekete színű légbeszívó/füstcső

**KÉTLAKÁSOS LAKÓÉPÜLET**  
**egyszerű bejelentési terve**

DEBRECEN, 2021. 05.

Építető:	1. lakás: DB. CSILLAG UTCA 59. INGATLANFEJLESZTŐ KFT. 4029 Debrecen, Csillag u. 59. 2. lakás: FEKETE VIKTOR és FEKETÉNÉ FERENCZ ÉVA 4030 Debrecen, István út 25. 5/46.
Épül:	4251 Hajdúsámson-Sámsónkert, Budaházi u. HRSZ: 6680/13

Tervező: MAJER ATTILA  
építészmérnök  
4032 Debrecen, Füredi út 98.  
É-09-0509