


NYUGATI HOMLOKZAT M=1:100

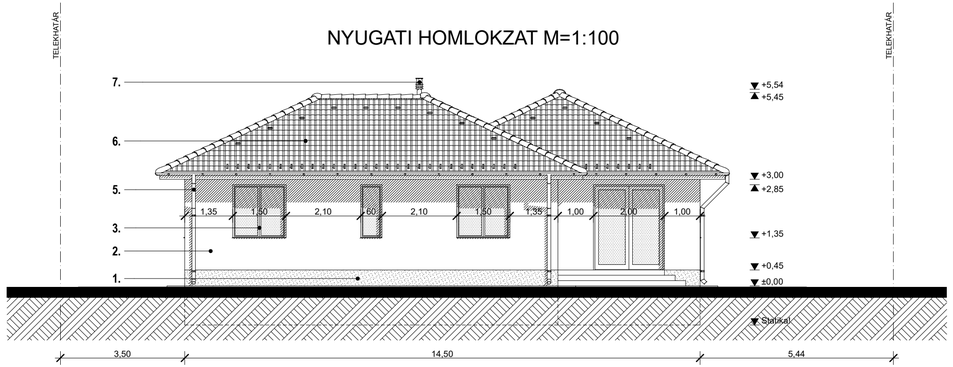


ÉSZAKI HOMLOKZAT M=1:100

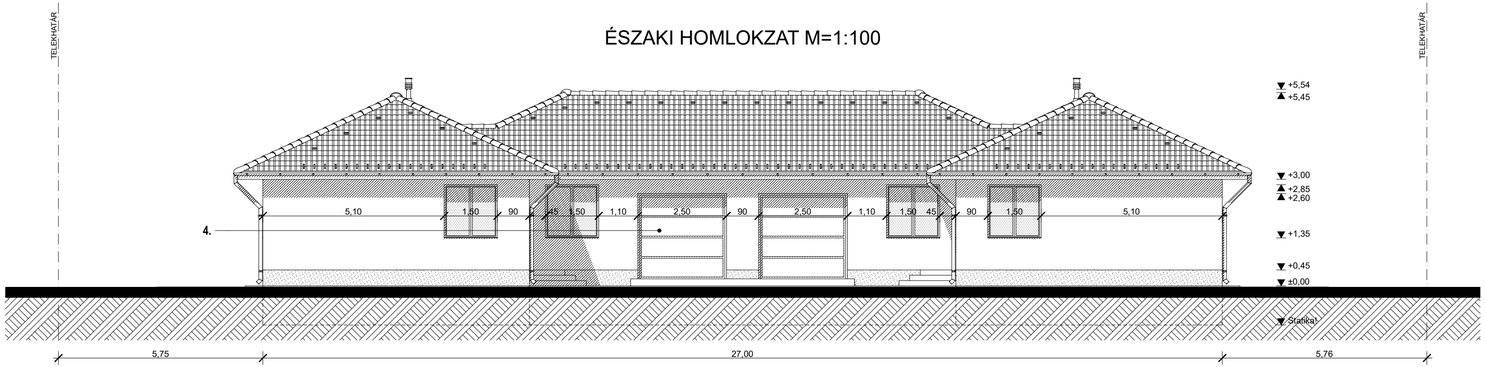

KELETI HOMLOKZAT M=1:100

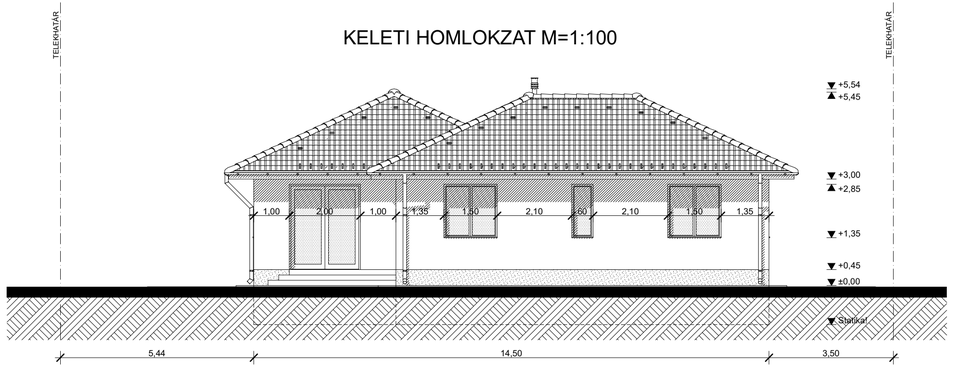

DÉLI HOMLOKZAT M=1:100

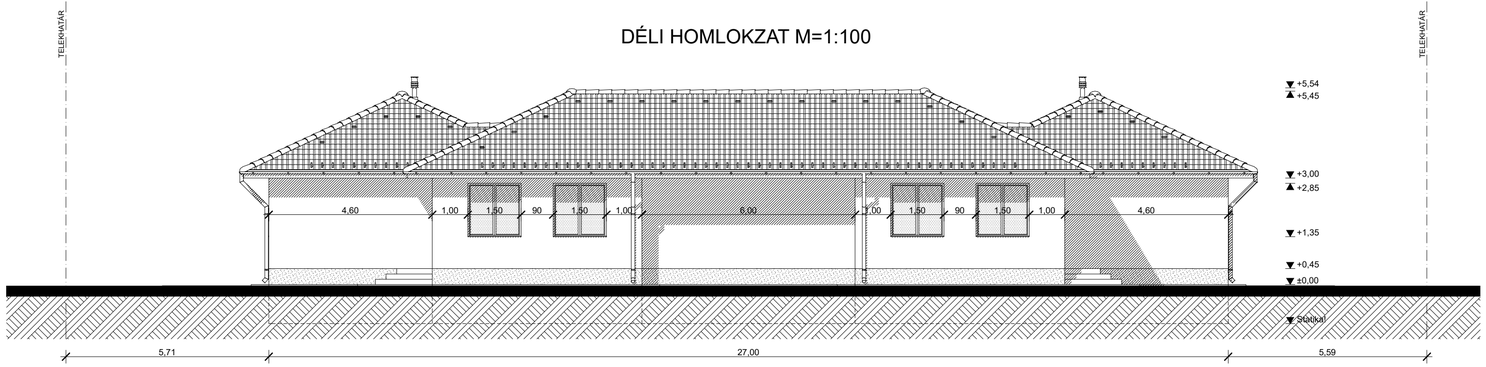

1. barna színű lábazati gyöngyvakolat
2. bézs színű homlokzati nemesvakolat
3. fehér színű műanyag nyílászárók
4. fehér szekcionált gk. kapu
5. horganyzott acéllemez csatornarendszer
6. barna színű beton cserépfedés
7. fekete színű légbeszívó/füstcső

HOMLOKZATOK
M=1:100

KÉTLAKÁSOS LAKÓÉPÜLET **egyszerű bejelentési terve**	Építtető:	PROFITÁL 2004 KFT. 4281 LÉTAVÉRTES, KONYÁRI u. 22.	Tervező:	**BALMAZ GÁBOR** építészmérnök, tervező szaknérnök 4211 Ebes, Kosárfonó u. 11. **E-09-0624**
DEBRECEN, 2022. 01.	Épül:	4030 Debrecen, Klauzál Gábor u. HRSZ.: 11817/17		**E-3**