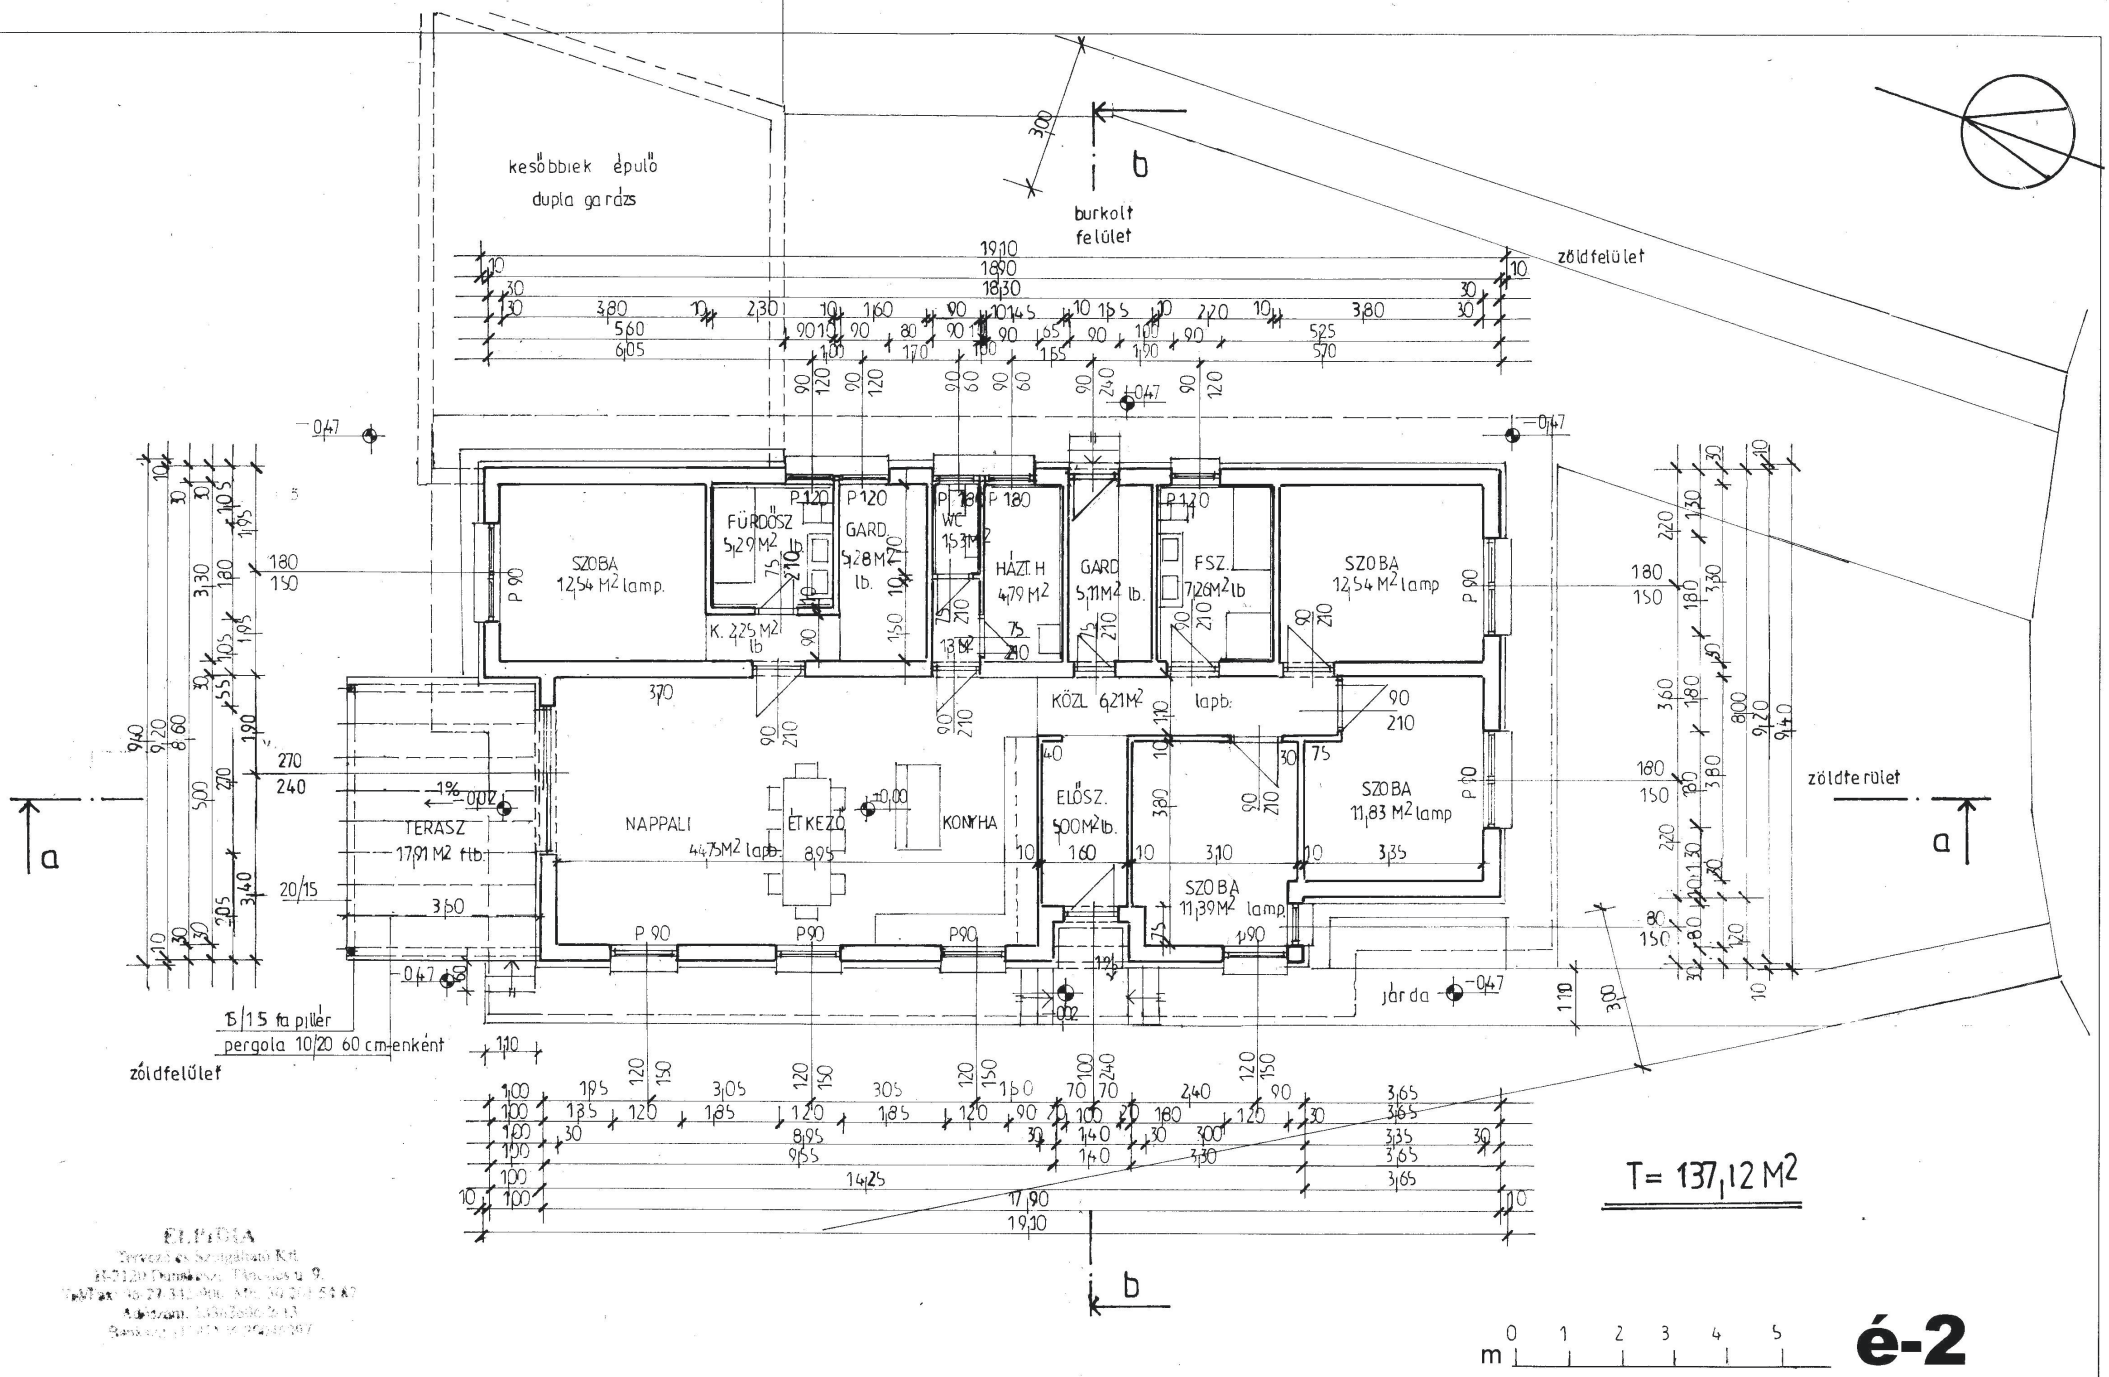

Tervező: ELPÍDIA TERVEZŐIRODA garay.andras@gmail.com	**Építtető: Kersák Balázs és Kersákné Zilahi Rita**	**Építés helye: 2112 Veresegyház, Kacsóh Pongrác u. 7.**	**Lakóépület építésének bejelentési terve**
2120 Dunakeszi, Táncsics u. 9. +36 30 201 54 87	1117 Budapest, Bogdánfy u.7/a, VI/27.	hrsz: 9446	alaprajz
Garay András építész É-1-13-0049			
Garay Dóra építész É 01-0971	alatti lakosok	dátum: 2021.02.14.	méretarány: 1:100