


Homlokzati anyagok és színek


1. Sötétbarna szemcsés lábazati vakolat
2. Homlokzati keskenyvakolat nítolás halványbarna színben
3. Homlokzati keskenyvakolat tojáshej színben
4. Fafelületek natúr fapác
5. Betoncserep sötétbarna színben
6. Kerámia burkolat barna színben

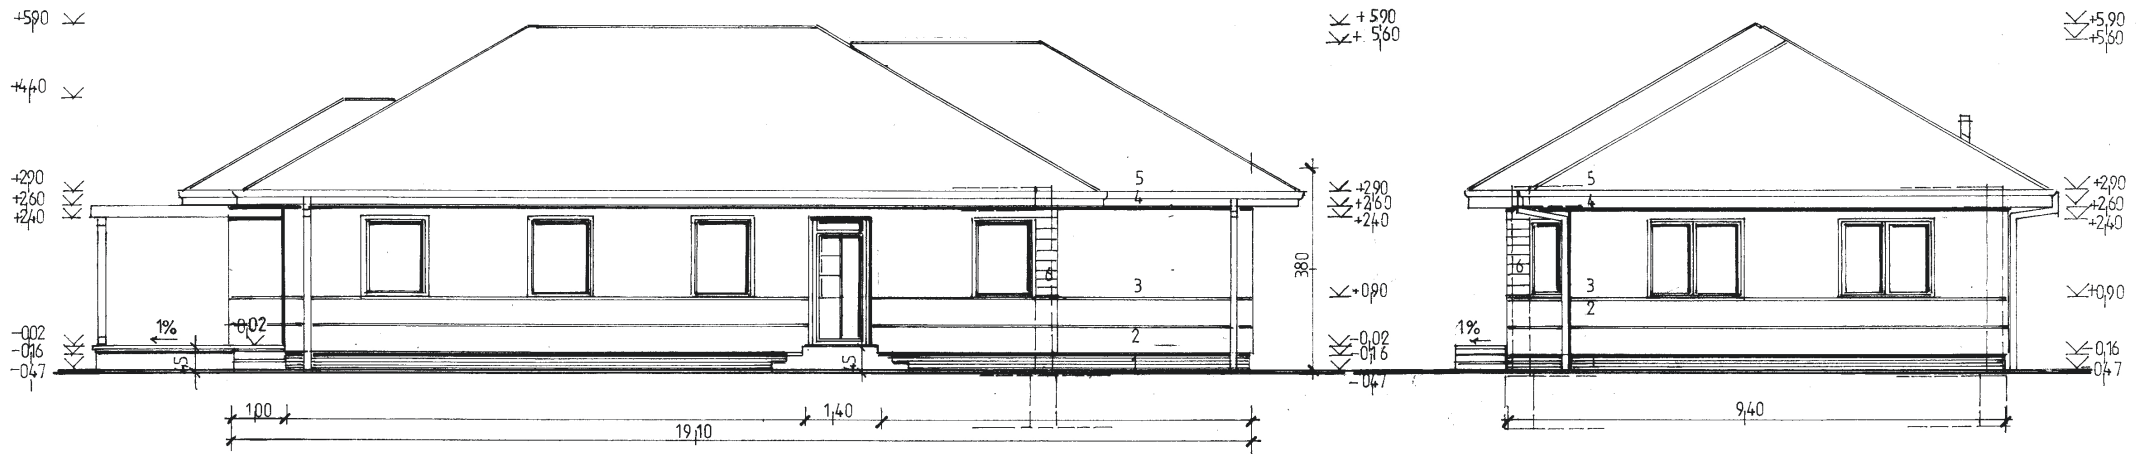

nyugati homlokzat 1:100

déli homlokzat 1:100

ELPÍDIA TERVEZŐIRODA  
 2120 Dunakeszi, Táncsics u. 9.  
 Tel: +36 30 201 54 87  
 Email: garay.andras@gmail.com

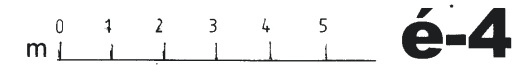

<p><b>Tervező: ELPÍDIA TERVEZŐIRODA</b> garay.andras@gmail.com</p>	<p><b>Építető: Kersák Balázs és Kersákné Zilahi Rita</b></p>	<p><b>Építés helye: 2112 Veresegyház, Kacsóh Pongrác u. 7.</b></p>	<p><b>Lakóépület építésének bejelentési terve</b></p>
<p>2120 Dunakeszi, Táncsics u. 9. +36 30 201 54 87</p>	<p>1117 Budapest, Bogdánfy u.7/a, VI/27.</p>	<p>hrsz: 9446</p>	<p>homlokzatok</p>
<p>Garay András építész É-1-13-0049                  Garay Dóra építész É 01-0971</p>	<p>alatti lakosok</p>	<p>dátum: 2021.02.14.</p>	<p>méretarány: 1:100</p>