


Homlokzati anyagok és színek

1. Sötétbarna szemcsés lábazati vakolat
2. Homlokzati keskenyvakolat nütölés halványbarna színben
3. Homlokzati keskenyvakolat tojánhéj színben
4. Fafelületek natúr fapác
5. Betoncserep sötétbarna színben
6. Kerámia burkolat barna színben

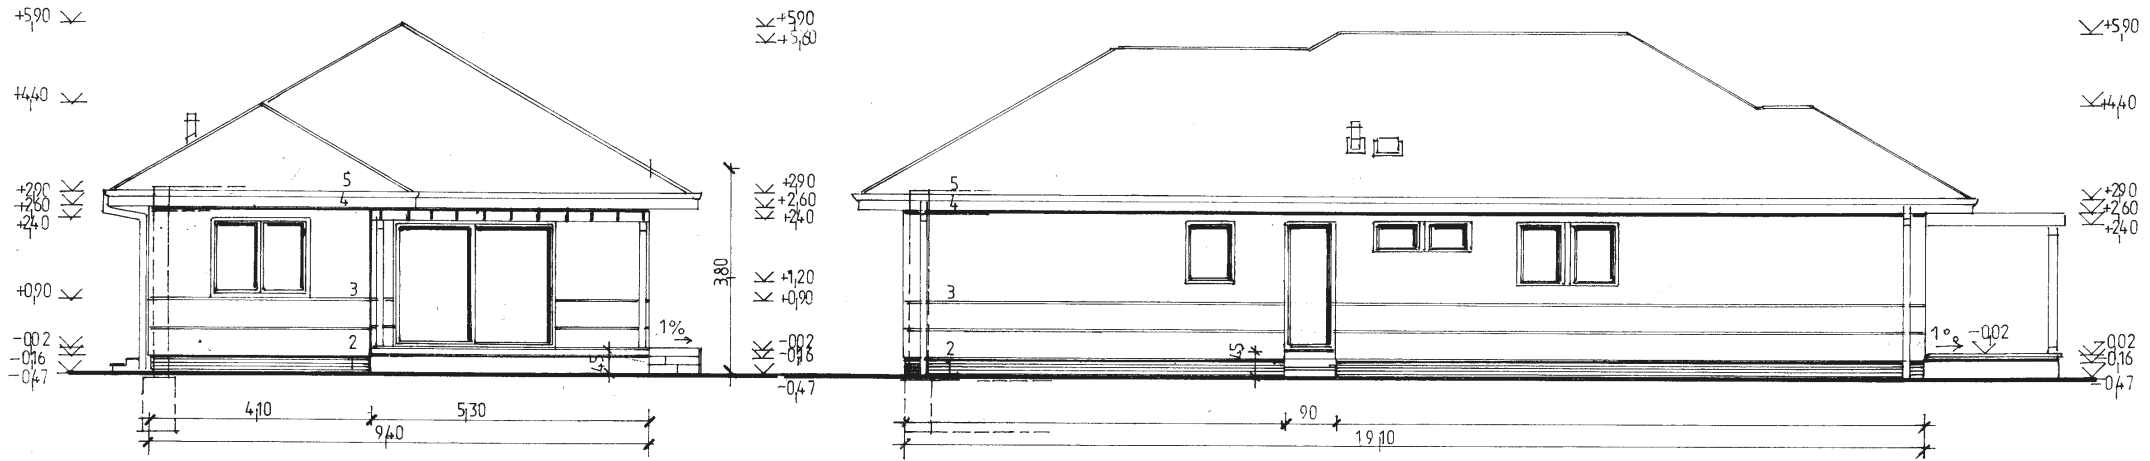

északi homlokzat 1:100

keleti homlokzat 1:100

TERVEZŐIRODA
 Tervező és Szolgáltató Kft.
 H-1130 Dunakeszi, Táncsics u. 9.
 Tel: +36 30 201 54 87 Mb: 30 201 54 87
 Adószám: 133626062-13
 Bank: 11710000000000000000

1 2 3 4 5 6 m **é-5**

<p>Tervező: ELPÍDIA TERVEZŐIRODA garay.andras@gmail.com</p>	<p>Építető: Kersák Balázs és Kersákné Zilahi Rita</p>	<p>Építés helye: 2112 Veresegyház, Kacsóh Pongrác u. 7.</p>	<p>Lakóépület építésének bejelentési terve</p>
<p>2120 Dunakeszi, Táncsics u. 9. +36 30 201 54 87</p>	<p>1117 Budapest, Bogdánfy u.7/a, VI/27.</p>	<p>hrs: 9446</p>	<p>homlokzatok</p>
<p>Garay András építész É-1-13-0049</p>	<p>alatti lakosok</p>	<p>dátum: 2021.02.14.</p>	<p>méretarány: 1:100</p>