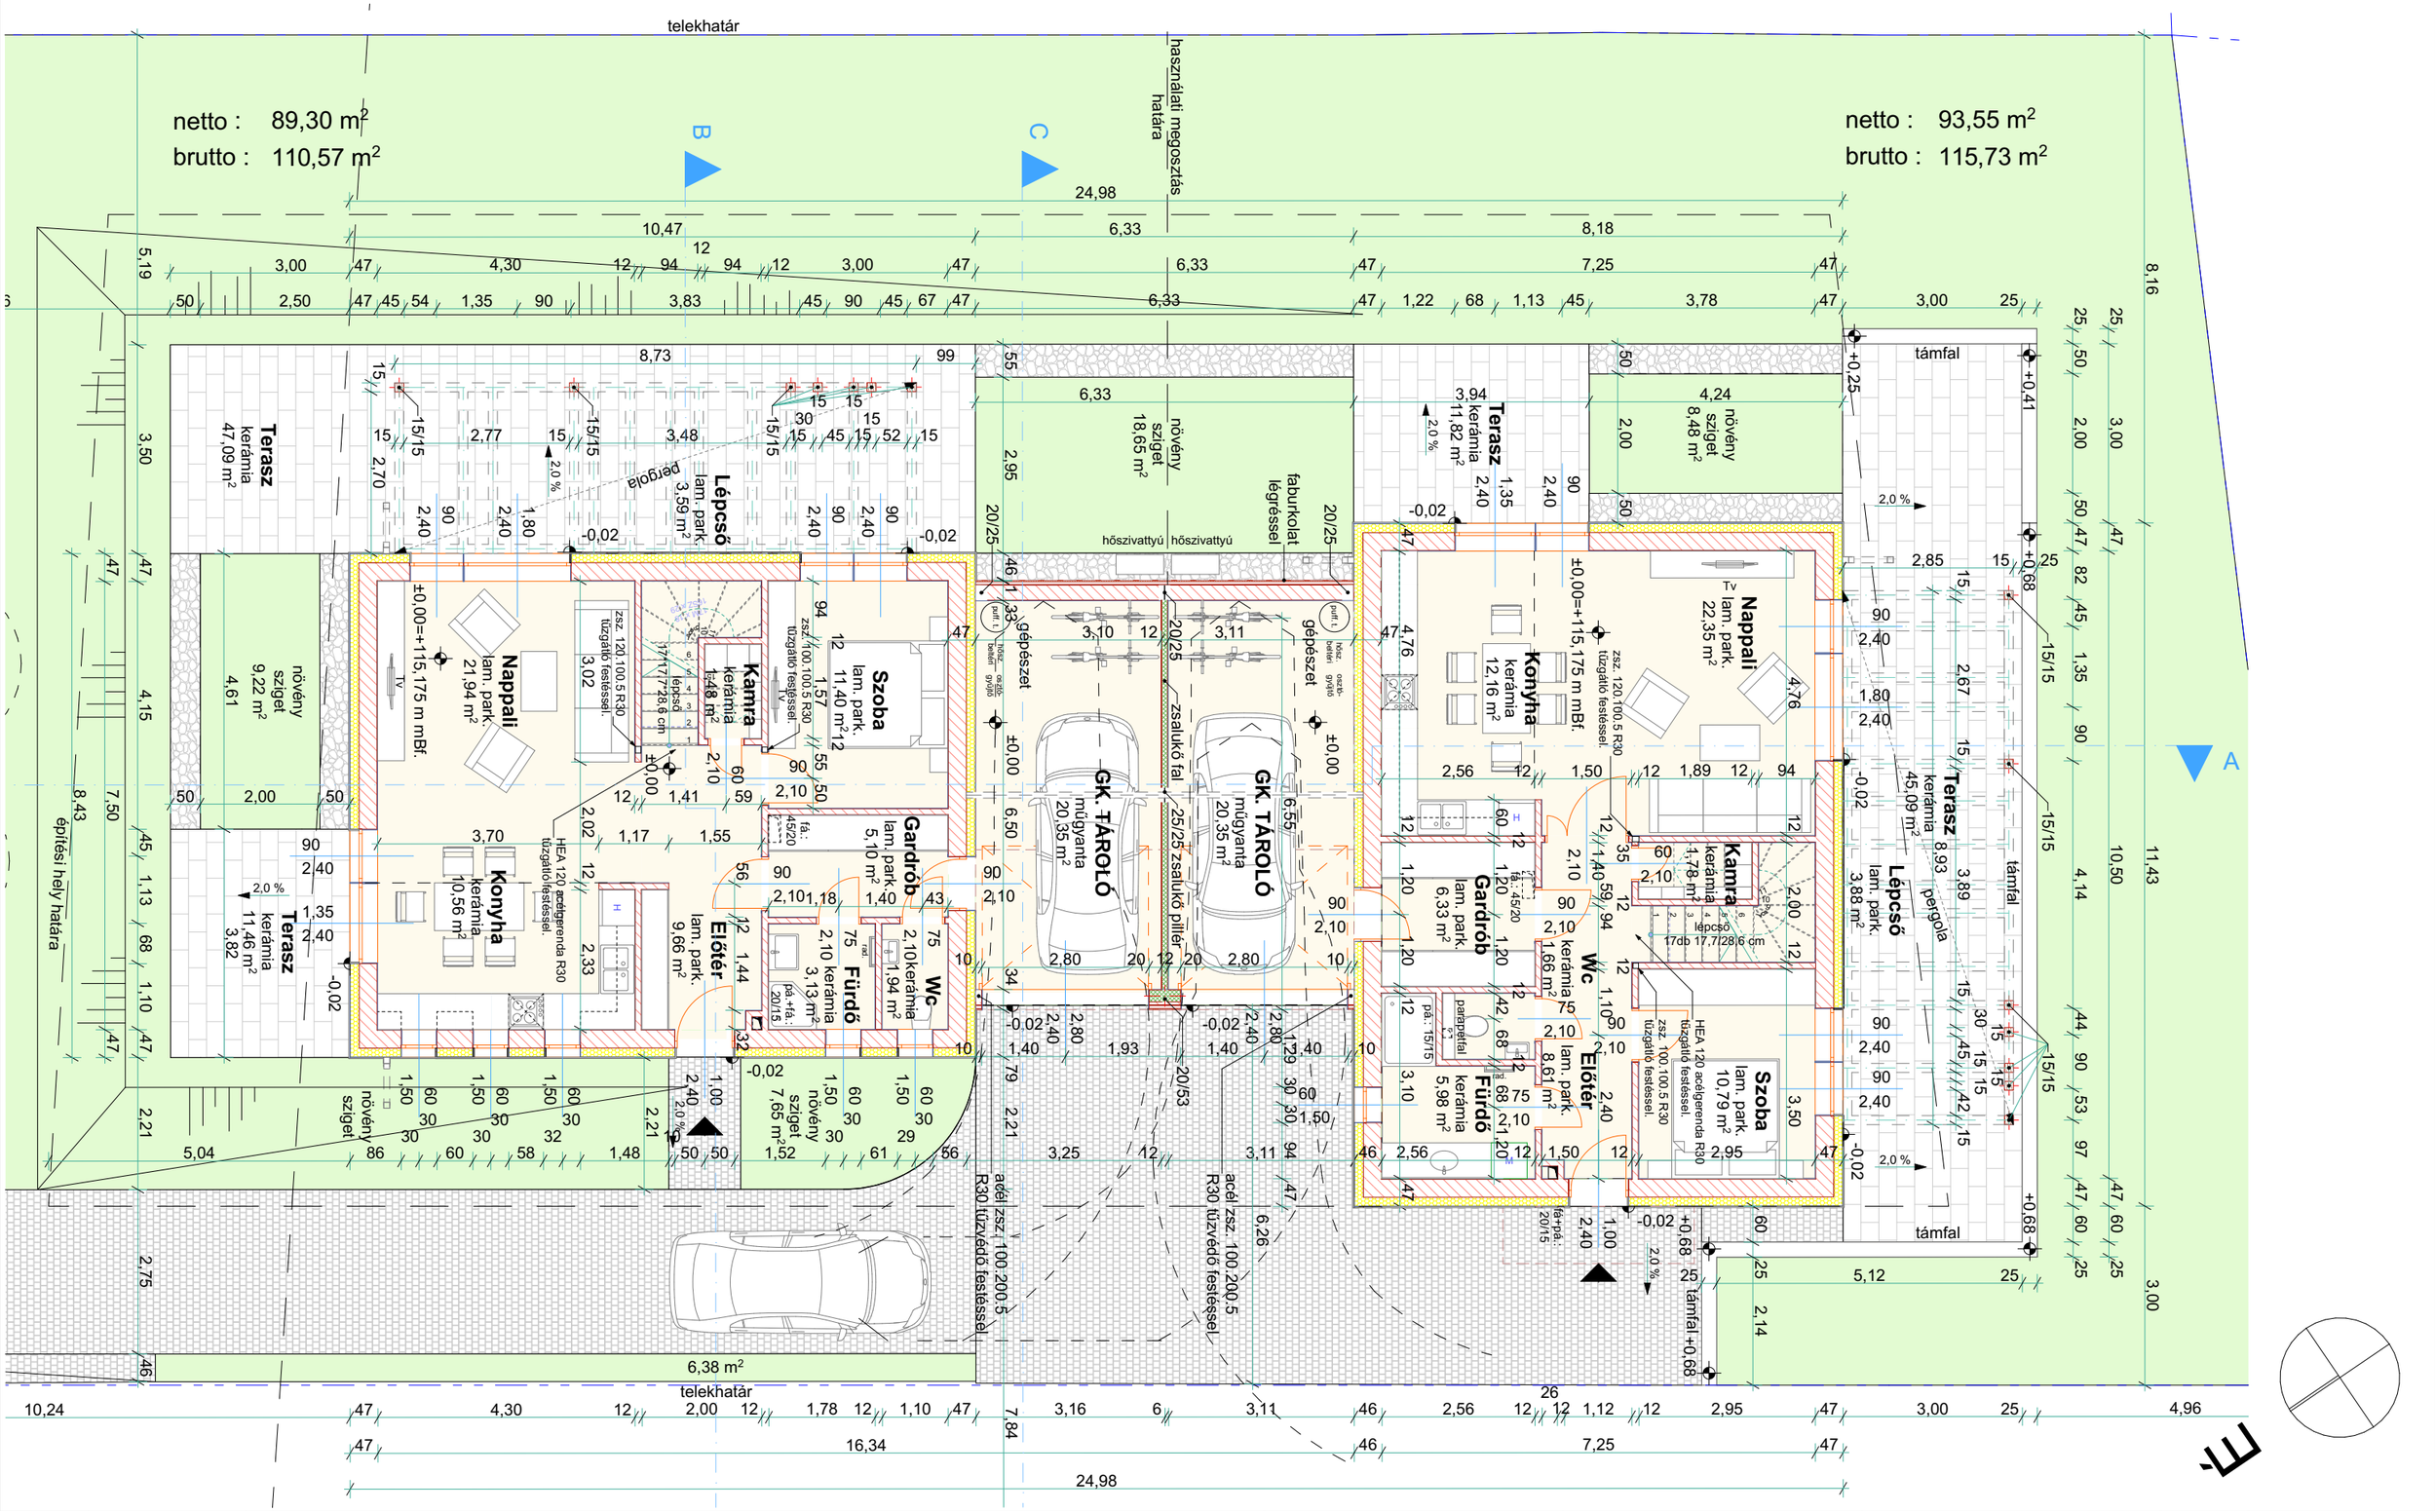

épület megnevezése : LAKÓÉPÜLET új építés	tervfajta : **EGYSZERŰ BEJELENTÉSI TERV**	építtető : Ficsor Gábor 1039 Bp. Bem utca 14. mail : gficsi@gmail.com mobil : +36-30-268-90-60	szerkezet tervező : Szecsey Márton GT-01-15294 2132 Göd, Terv utca 37. mail: mszecsey@gmail.com mobil : 06-30-246-11-27	elektromos tervező : Berényi György 6000, Kecskemét, Vacsi köz 67/c mail :gyorgy.berenyi1978@gmail.com mobil: 36-30-349-2507 V, EN-VI, EN-ME, EN-HŐ 03-0647	dátum : 2021. 12. 13.	tervlap száma : **É.7**
cím, helyrajzi szám : 2132 Göd, Pacsirta utca 127. sz. hrsz.: 8827	rajztartalom : **Földszint alaprajza**	építész tervező : Plan-Alfa Építészeti és Szolg. Bt. Göd, Deák F. u. 22. Veszelik Péter É 13-0841 mail.: plan-alfa@invitel.hu mobil : +36-30-9-900-474	energetikai tervező : Nap-rendszer Tervező Iroda Biczi Károly G-13-6411 Pilisjászfalu, Szt. István u. 29. tel.: 06-26-375-481 mail: bandy@nap-rendszer.hu	gépész tervező : Nap-rendszer Tervező Iroda Biczi Károly G-13-6411 Pilisjászfalu, Szt. István u. 29. tel.: 06-26-375-481 mail: bandy@nap-rendszer.hu	lépték : 1:100	