
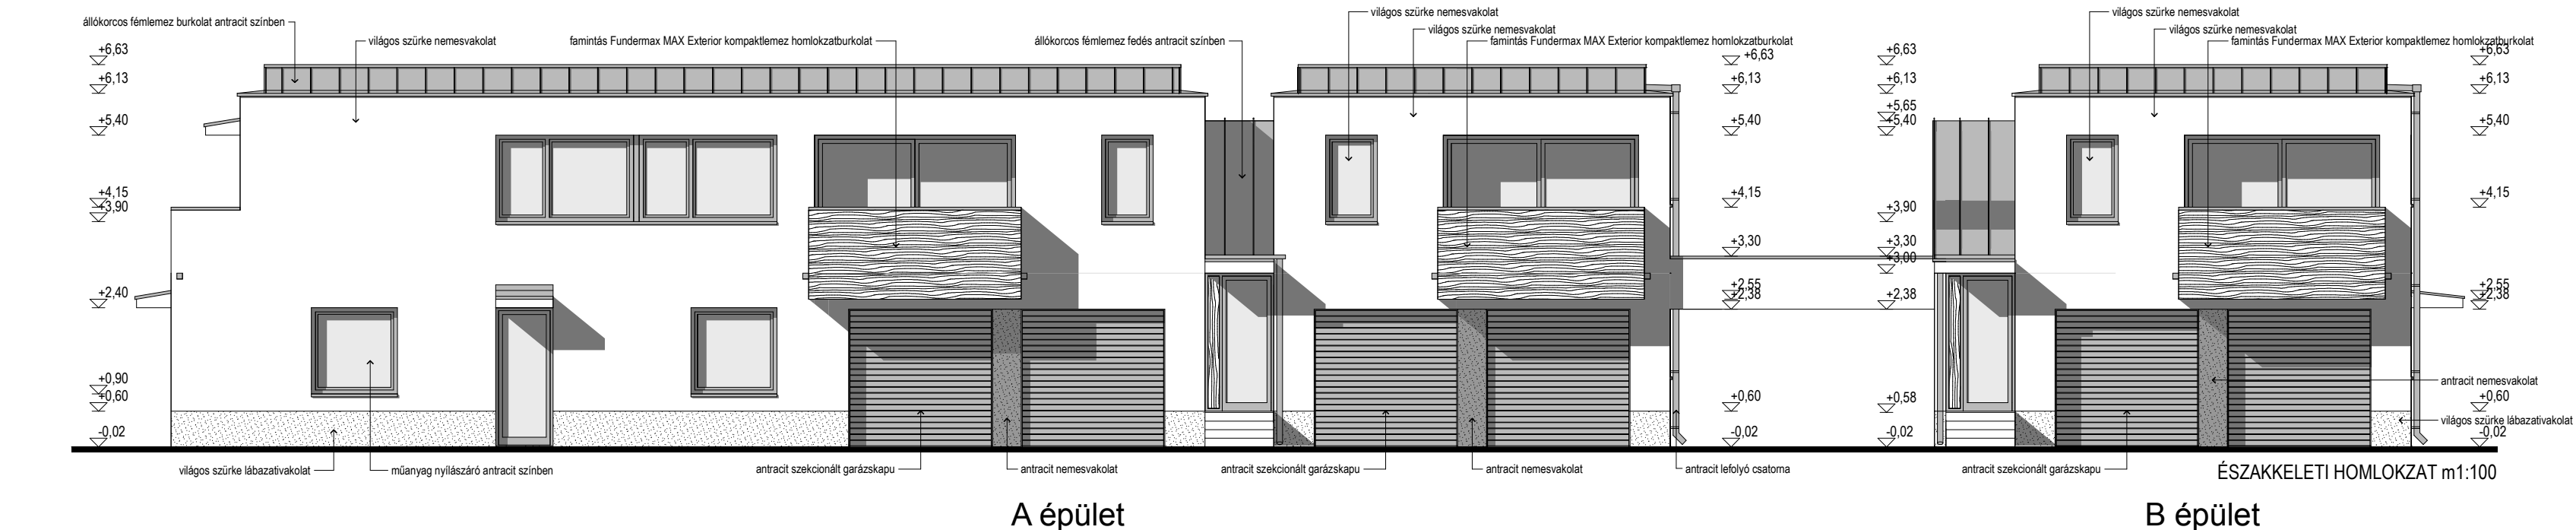


B épület

A épület

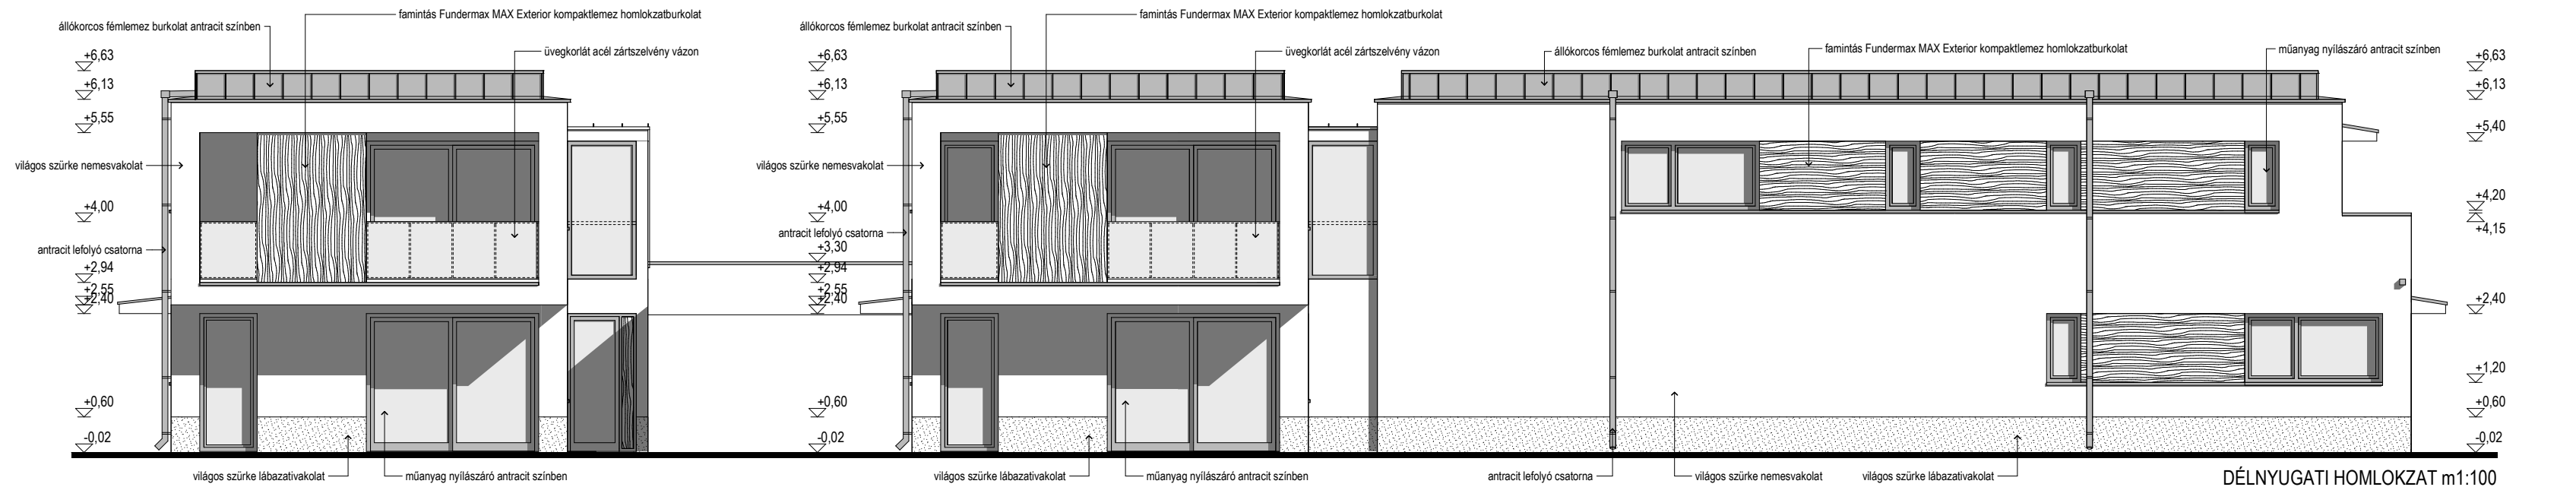

ÉPÍTETTŐ:

**AGRÁRHÁZ PROFIT KFT.
4032 DEBRECEN, TARJÁN U. 90.**

MUNKA MEGNEVEZÉSE:

6 LAKÁSOS TÁRSASHÁZ ÉPÍTÉSE

MUNKA CÍME:

DEBRECEN, HANGYÁS UTCA 4. HRSZ: 22133/29

ÉPÍTÉSZ TERVEZŐ:

NOVÁK RÓBERT **É-09-0599**

TERV MEGNEVEZÉSE:

**DÉLNYUGATI és ÉSZAKKELETI
HOMLOKZAT**

TERVFAJTA: **építési engedélyes**

DÁTUM: **2019. dec.**

LÉPTÉK: **m 1:100**