




ÉSZAKNYUGATI HOMLOKZAT m1:100
A épület

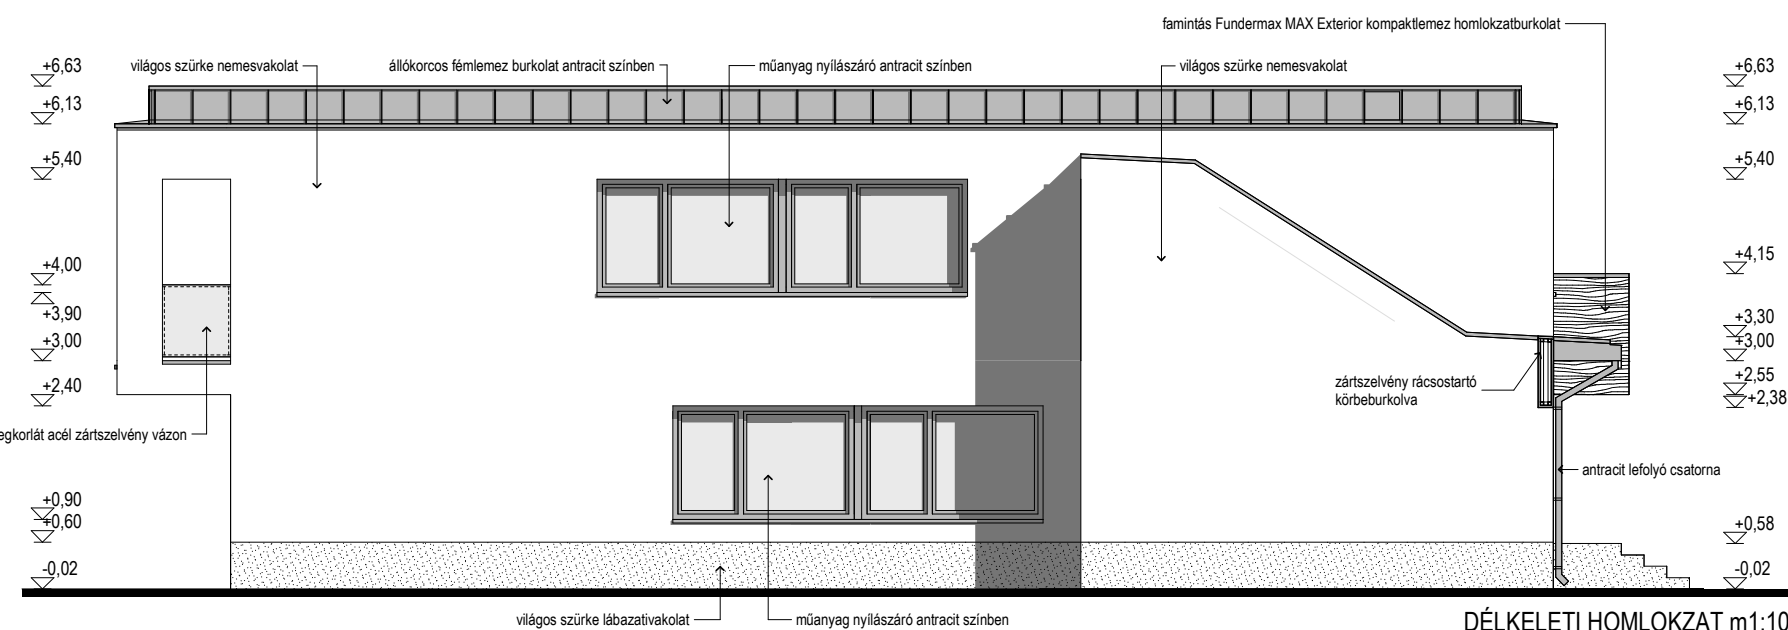

DÉLKELETI HOMLOKZAT m1:100
B épület

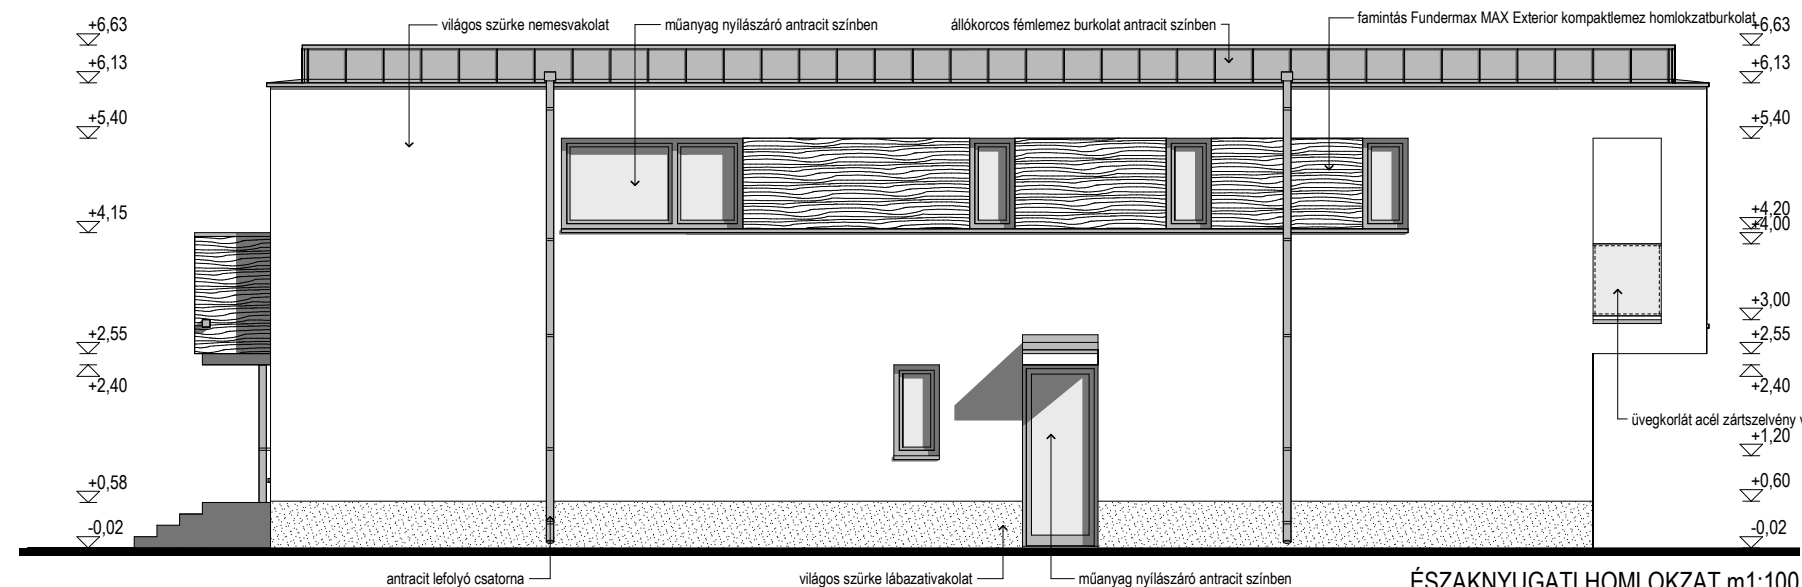

ÉSZAKNYUGATI HOMLOKZAT m1:100
B épület

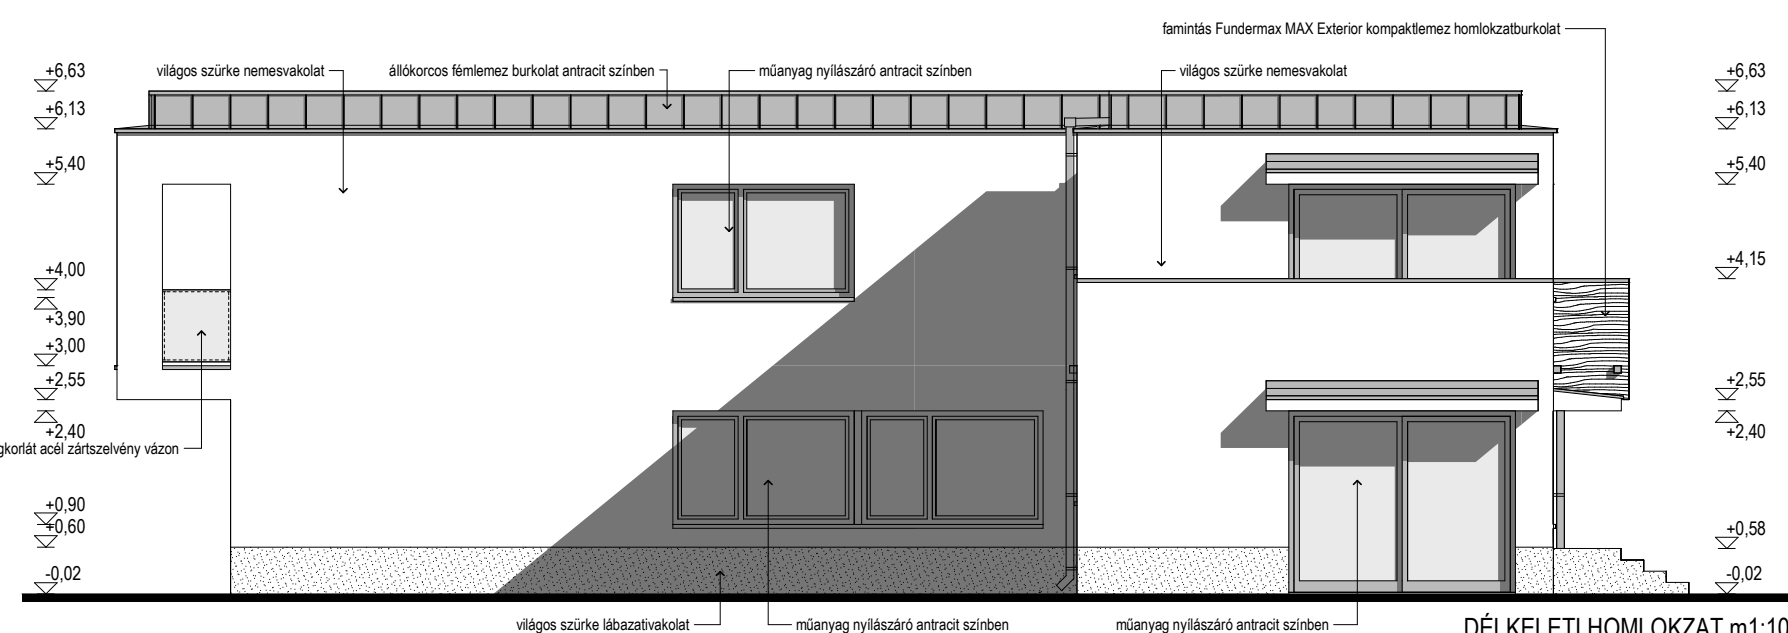

DÉLKELETI HOMLOKZAT m1:100
A épület

ÉPÍTETTŐ:

AGRÁRHÁZ PROFIT KFT.
4032 DEBRECEN, TARJÁN U. 90.

MUNKA MEGNEVEZÉSE:

6 LAKÁSOS TÁRSASHÁZ ÉPÍTÉSE

MUNKA CÍME:

DEBRECEN, HANGYÁS UTCA 4. HRSZ: 22133/29

ÉPÍTÉSZ TERVEZŐ:

NOVÁK RÓBERT

É-09-0599

TERV MEGNEVEZÉSE:

**ÉSZAKNYUGATI és DÉLKELETI
HOMLOKZATOK**

TERVFAJTA:

építési engedélyes

DÁTUM:

2019. dec.

LÉPTÉK:

m 1:100