


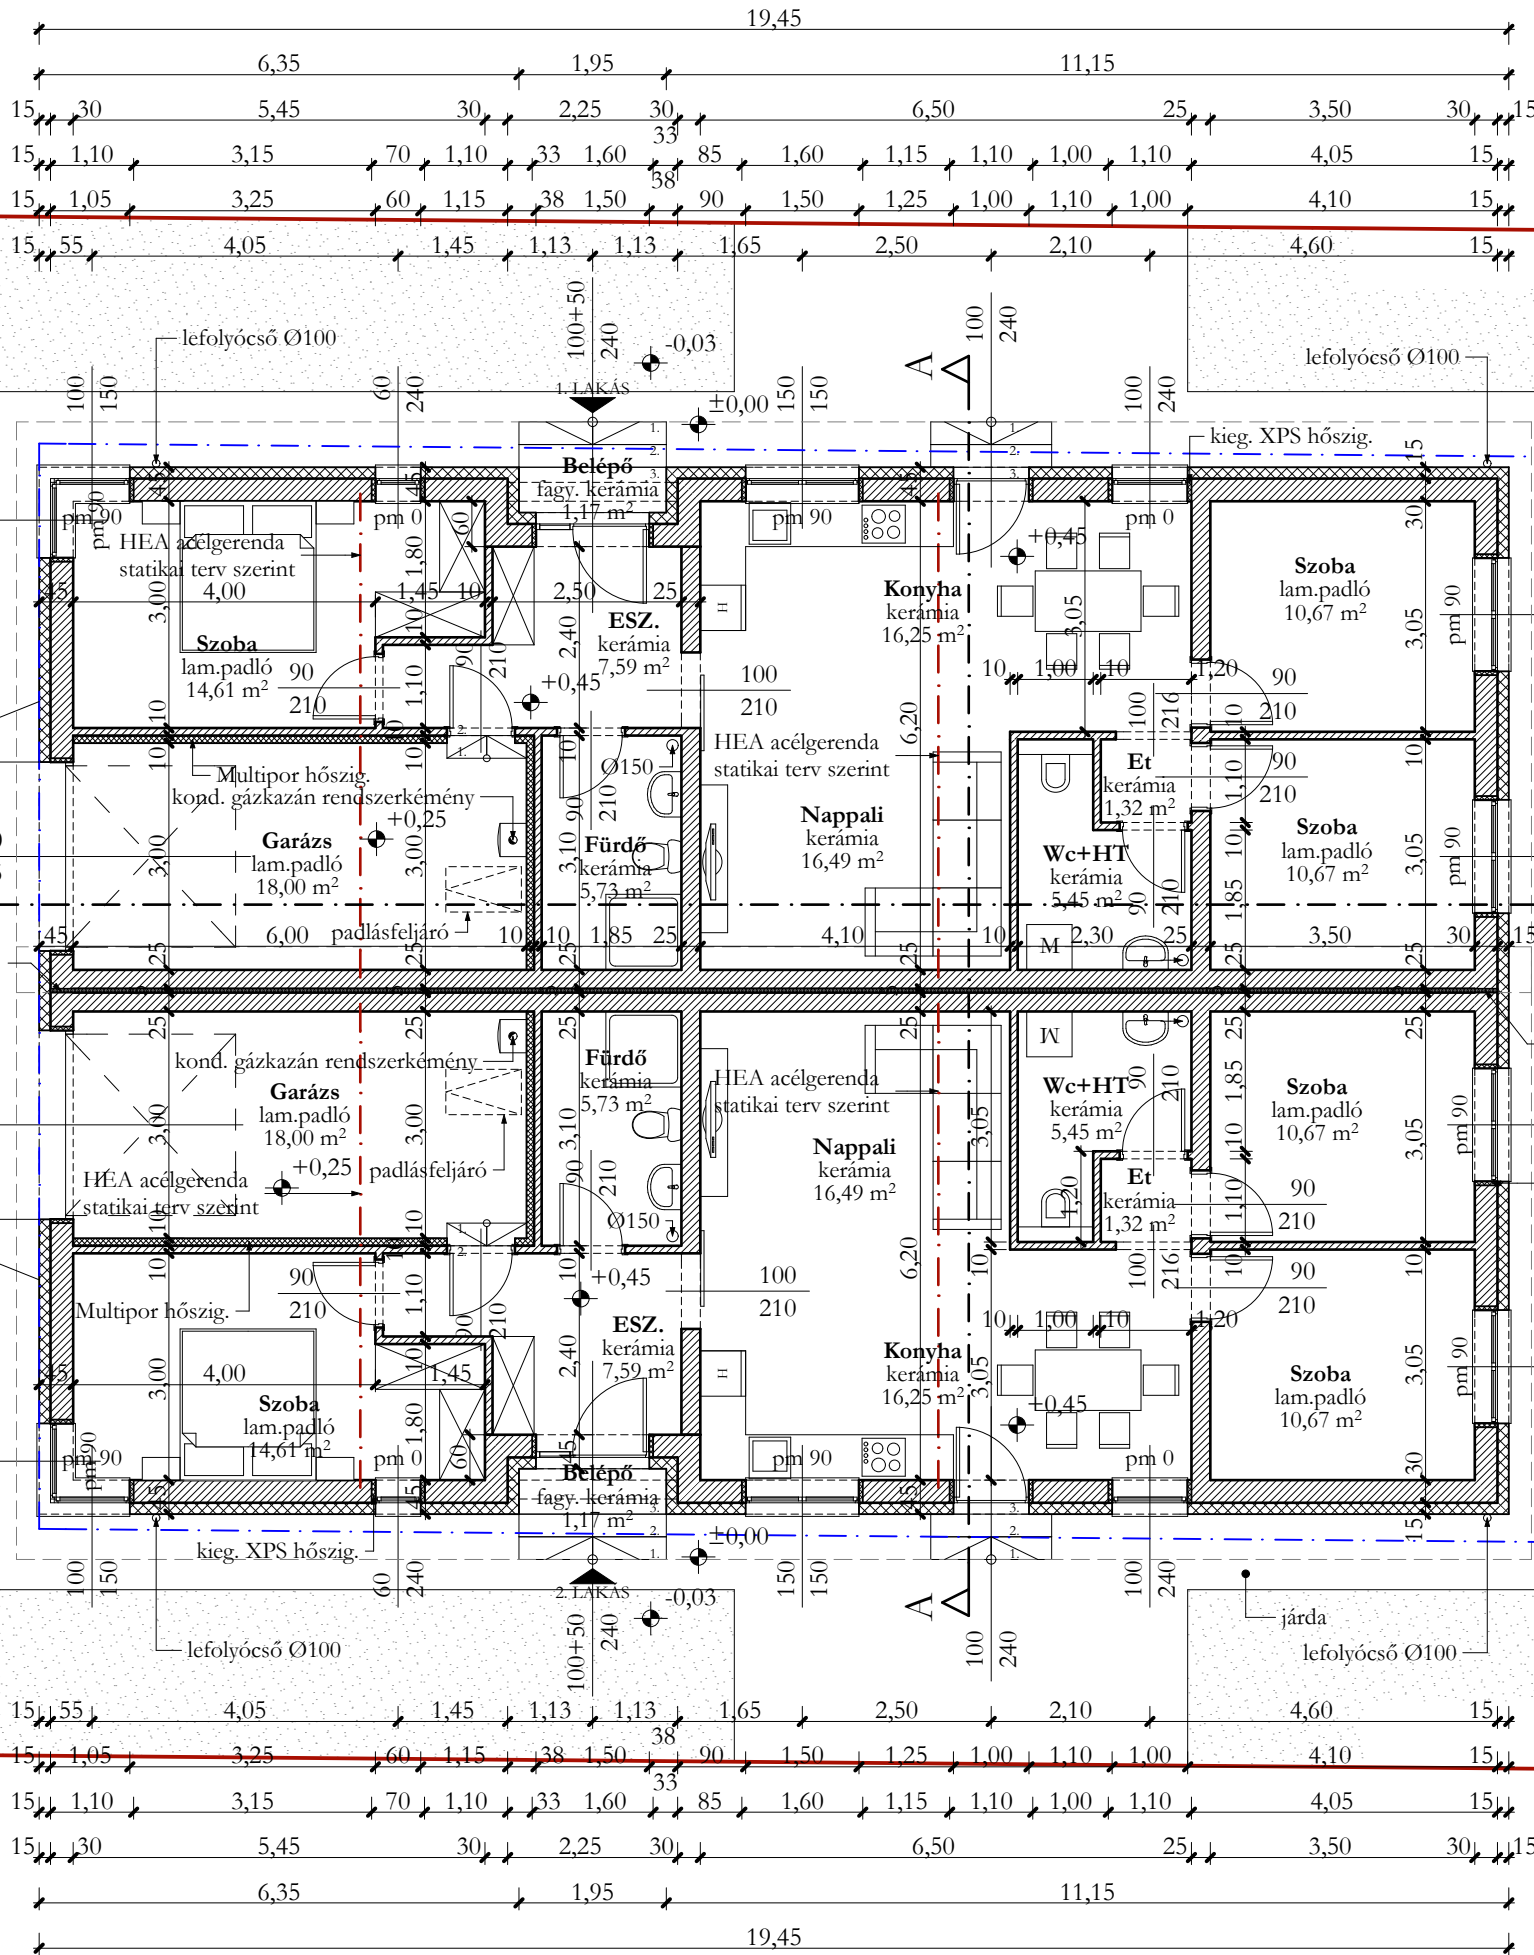

ALAPRAJZ
M 1:100

ANYAGJELÖLÉS:

Tégla falazóblokk	
Expandált hőszigetelés	
Monolit vasbeton	
Zöldfelület	



1. Lakás nettó alapterülete:	88,78 m ²
1. Garázs nettó alapterülete:	18,00 m ²
1. Bélpő nettó alapterülete:	1,17 m ²
2. Lakás nettó alapterülete:	88,78 m ²
2. Garázs nettó alapterülete:	18,00 m ²
2. Bélpő nettó alapterülete:	1,17 m ²
Lakóépület hasznos alapterülete:	215,90 m ²
Lakóépület bruttó alapterülete:	269,38 m ²

Tervdokumentáció új lakóépület egyszerű bejelentéséhez

Tervező:	M=1:100	Finta Ádám
Építető(k):	2022.06. hó	É 09-0685
Építés helye:	4281 Létavértes, Konyári utca 22.	4031 Debrecen, Derék utca 99.
		fintaadam@gmail.com
		+36 20 452 0080