



DÉLKELETI HOMLOKZAT

M 1:100

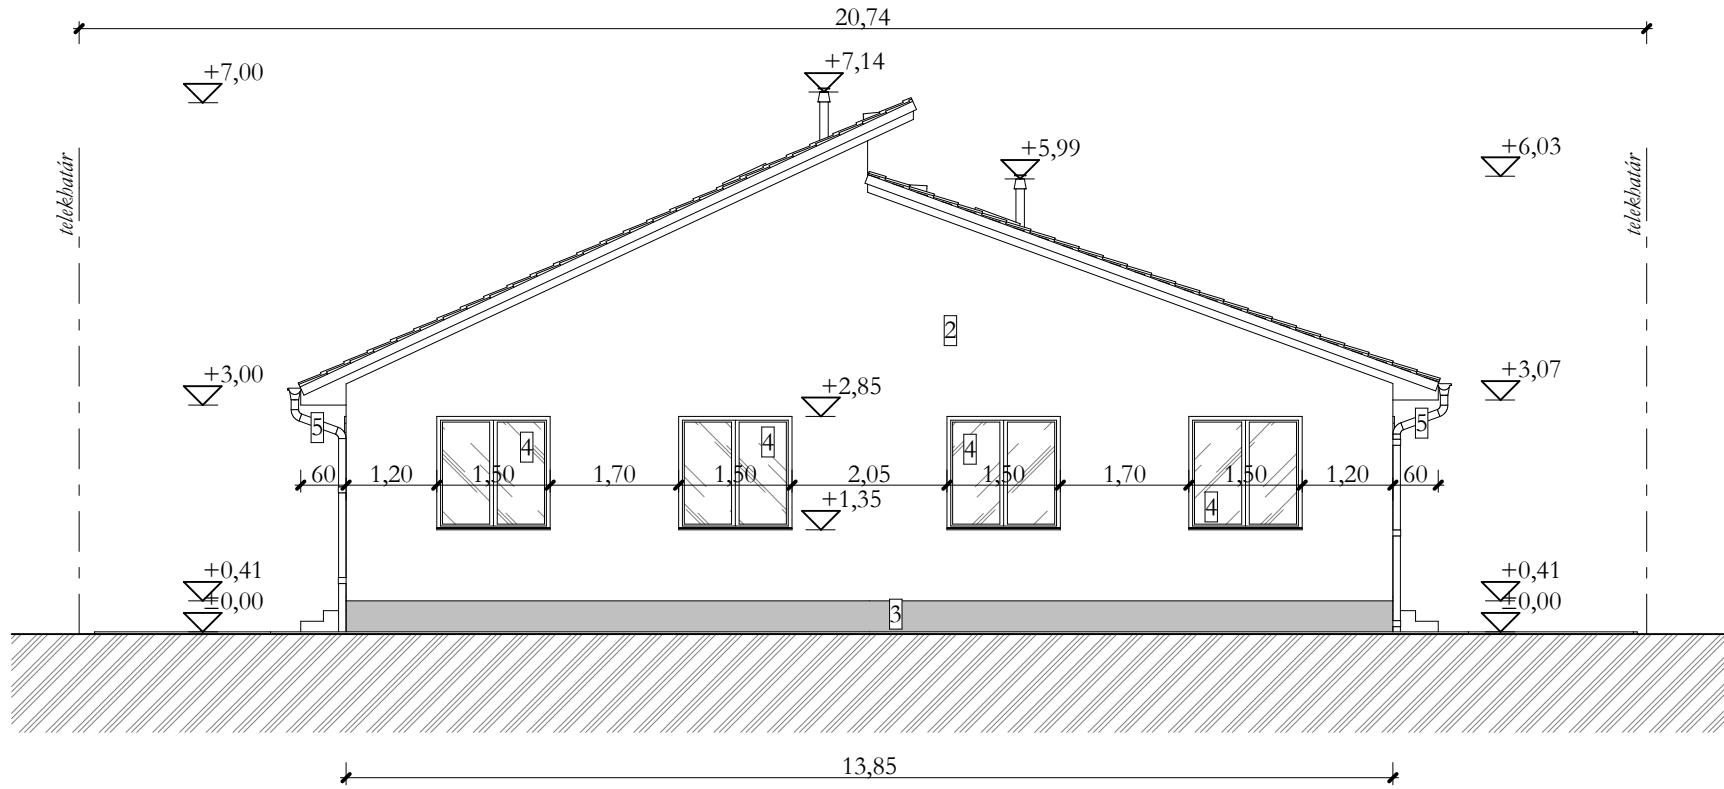

ÉSZAKNYUGATI HOMLOKZAT

M 1:100

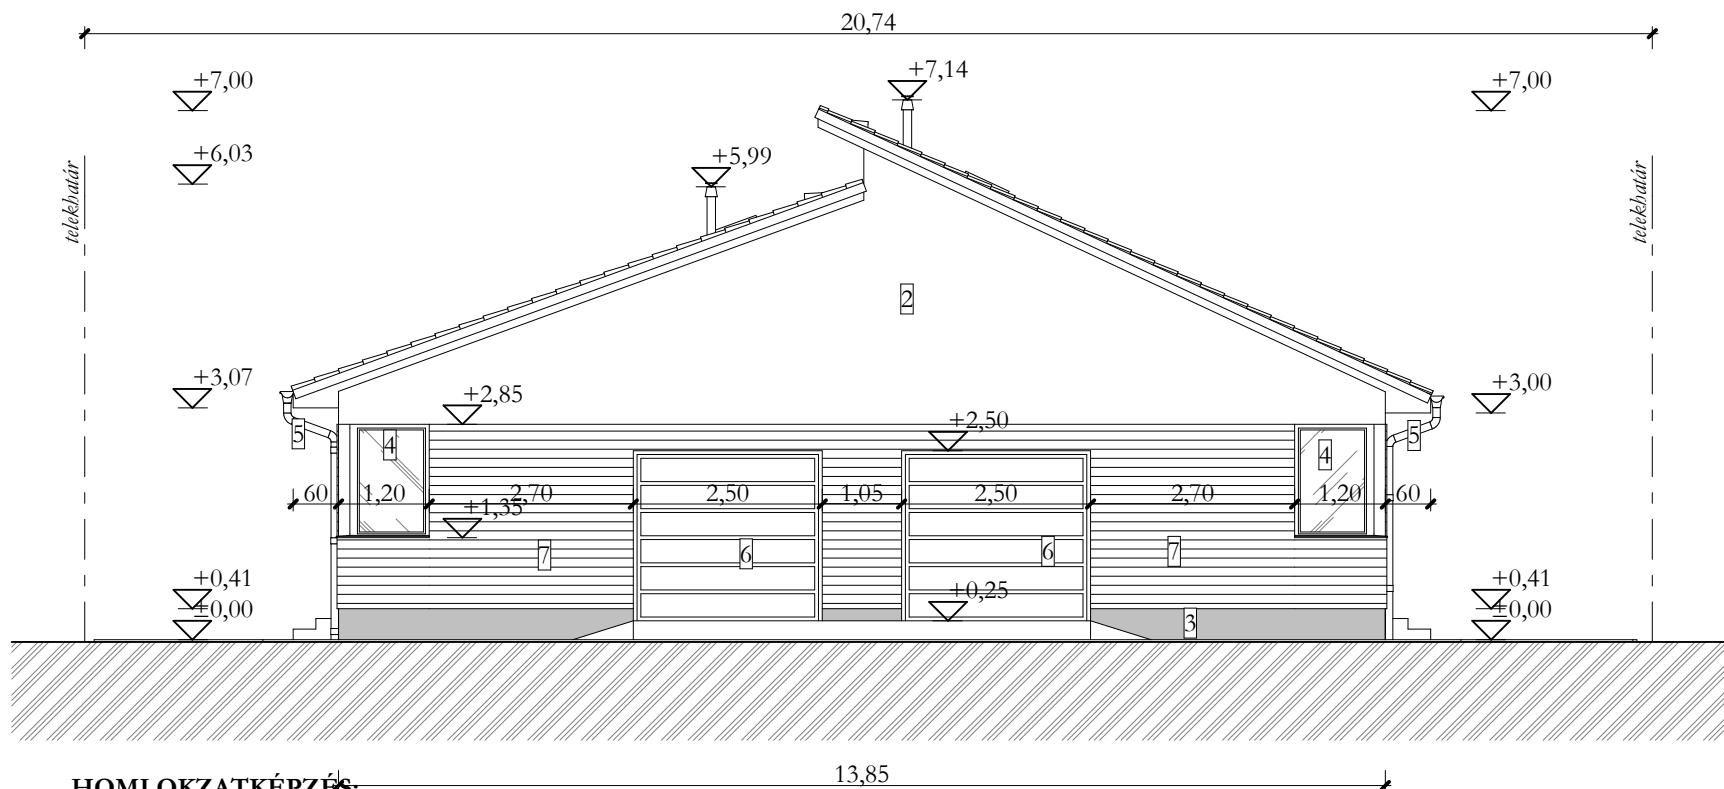


HOMLOKZATKÉPZÉS:

- | | |
|------------------------------------|--------------------------|
| 1: betoncserép fedés | (antracit színben) |
| 2: homlokzati nemesvakolat | (fehér színben) |
| 3: lábazati vakolat | (szürke színben) |
| 4: műanyag homlokzati nyílászáró | (fehér színben) |
| 5: függő eresz- és lefolyócsatorna | (horganyzott acéllemez) |
| 6: szekcionált garázska | (fehér színben) |
| 7: fagyálló kerámia burkolat | (fahatású barna színben) |


DÉLNYUGATI HOMLOKZAT

M 1:100

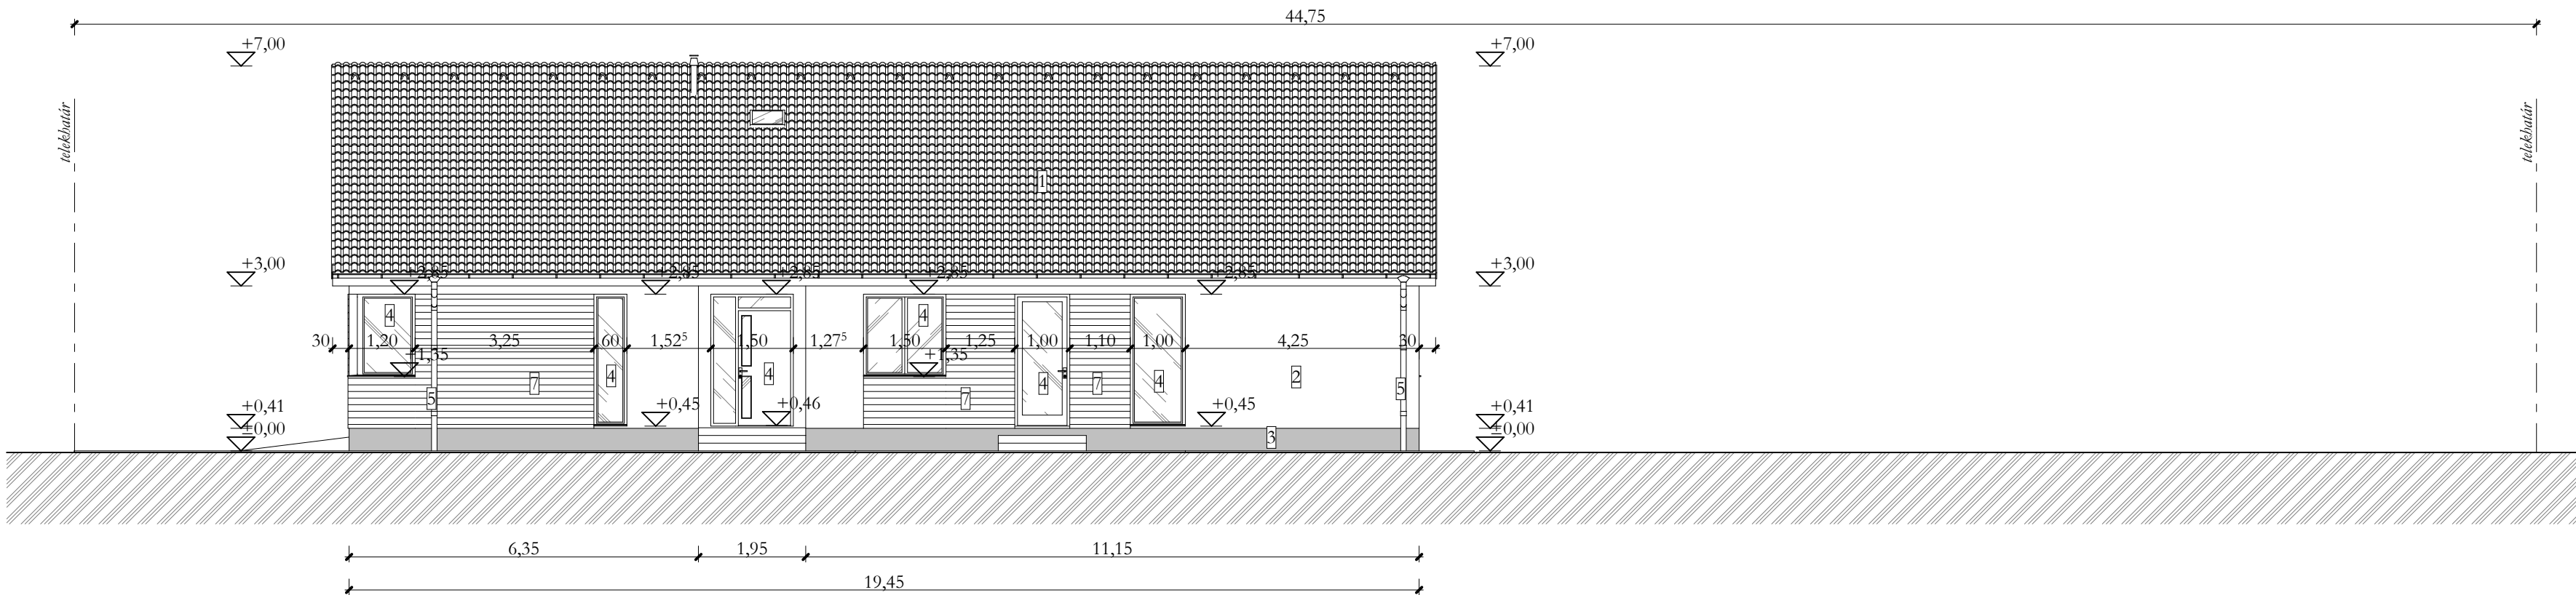

ÉSZAKKELETI HOMLOKZAT

M 1:100

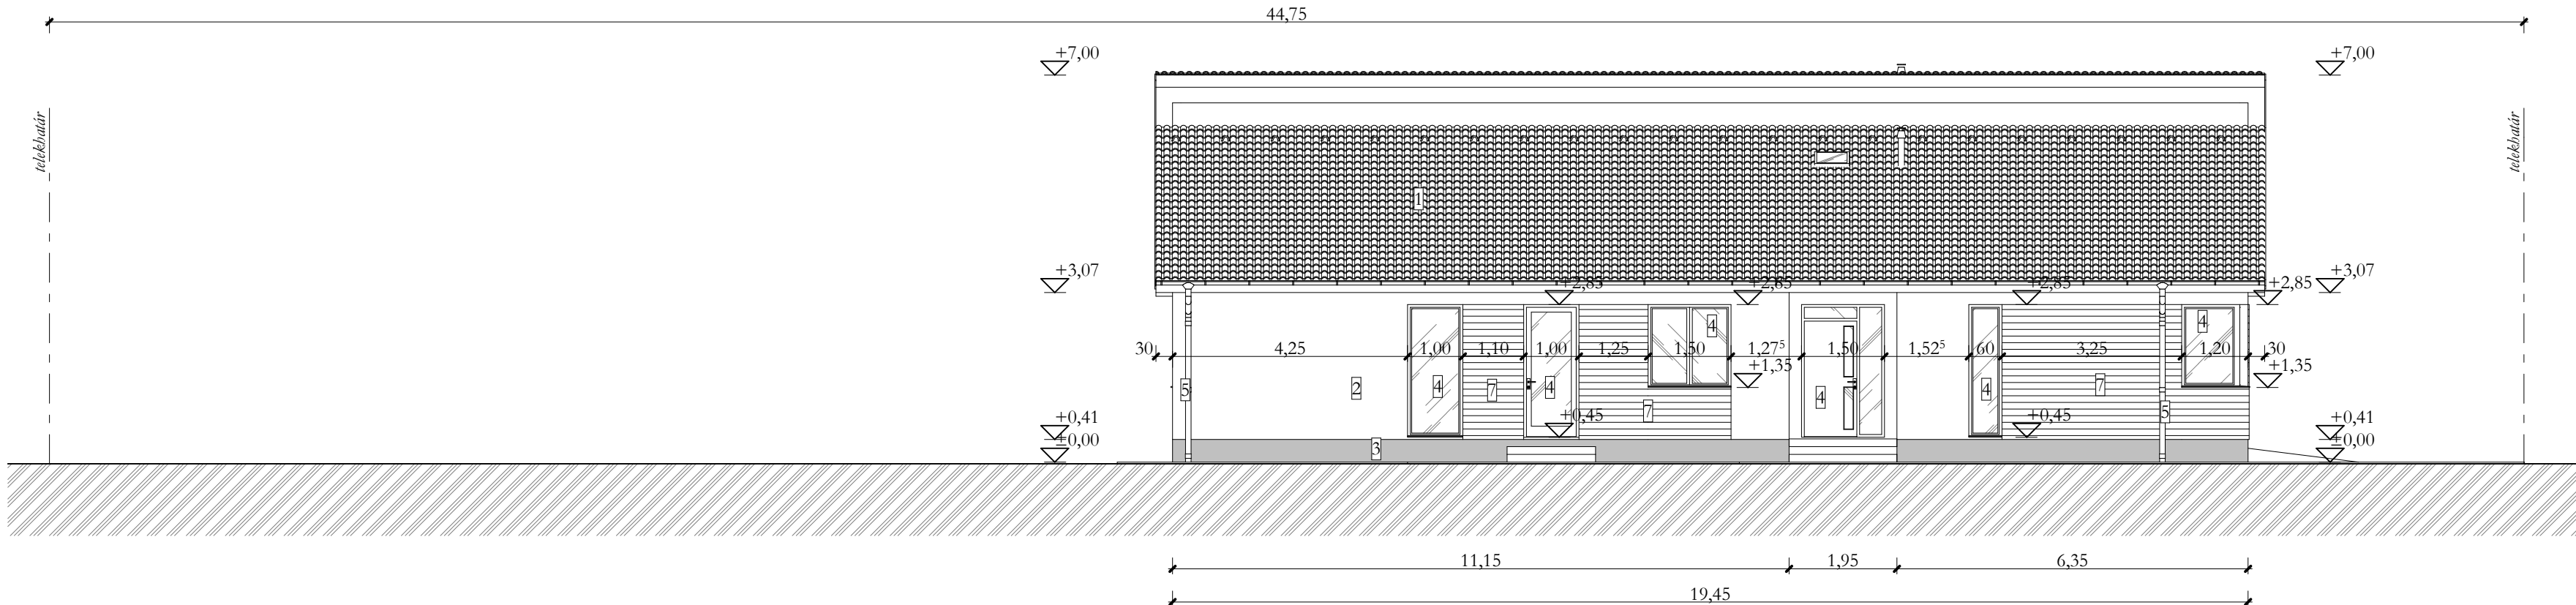

Tervdokumentáció új lakóépület egyszerű bejelentéséhez (Homlokzatok)		M=1:100	Tervező: Finta Ádám É 09-0685 fintaadam@gmail.com +36 20 452 0080
Építető(k):	Profitál 2004 Kft. 4281 Létavértes, Konyári utca 22.	2022.06. hó	
Építés helye:	4002 Debrecen, Jégvirág utca HRSZ: 0584/254	E-04	