


# ÉPÜLETMAGASSÁG SZÁMÍTÁS


## M 1:200

ÉSZAKNYUGATI HOMLOKZAT  
M 1:100

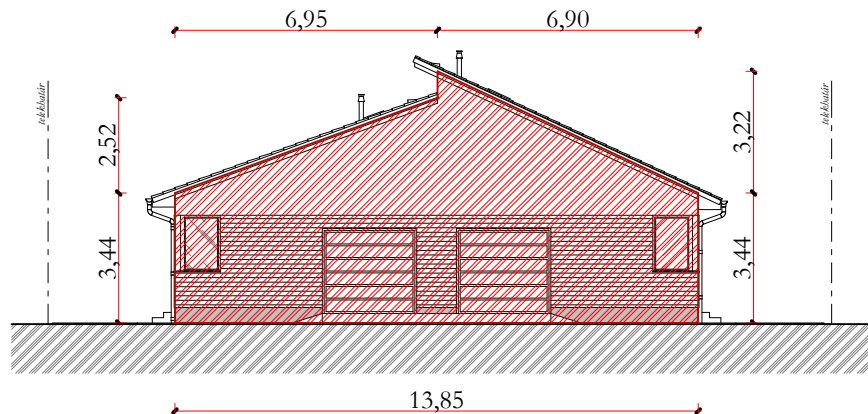


$$F1 = 13,85 \times 3,44 + 6,95 \times 2,52 / 2 + 6,90 \times 3,22 / 2 = 67,51 \text{ m}^2$$
$$L1 = 13,85 \text{ m}$$

ÉSZAKKELETI HOMLOKZAT  
M 1:100

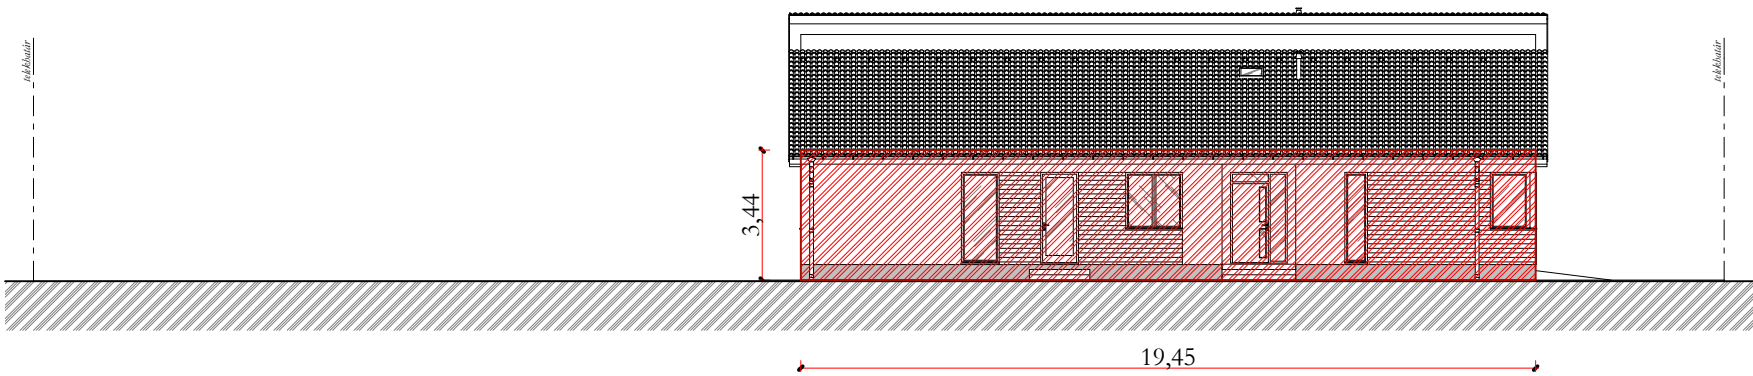


$$F2 = 19,45 \times 3,44 = 66,91 \text{ m}^2$$
$$L2 = 19,45 \text{ m}$$

DÉLKELETI HOMLOKZAT  
M 1:100

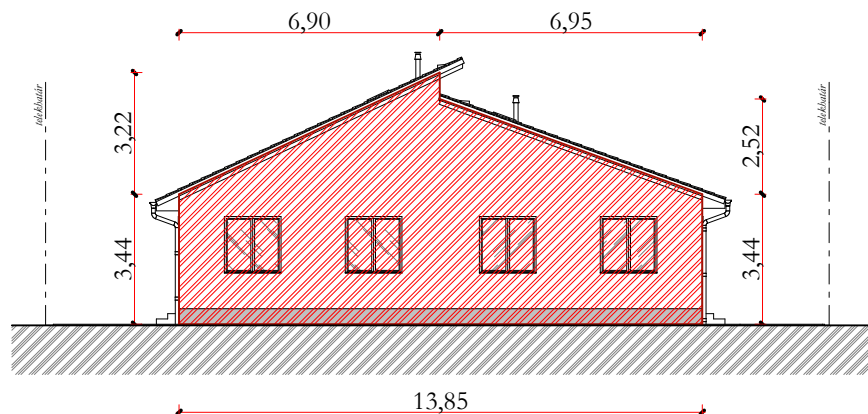

$$F3 = 13,85 \times 3,44 + 6,95 \times 2,52 / 2 + 6,90 \times 3,22 / 2 = 67,51 \text{ m}^2$$
$$L3 = 13,85 \text{ m}$$

DÉLNYUGATI HOMLOKZAT  
M 1:100

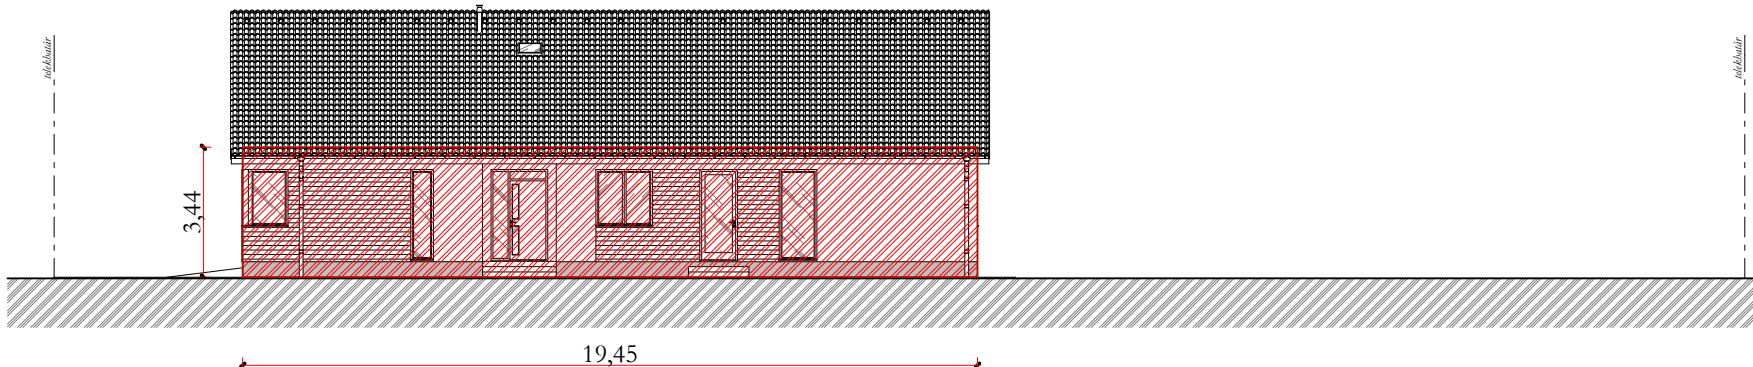

$$F4 = 19,45 \times 3,44 = 66,91 \text{ m}^2$$
$$L4 = 19,45 \text{ m}$$

ÉPÜLETMAGASSÁG = 4,04 m

$$H = (F1 + F2 + F3 + F4) / (L1 + L2 + L3 + L4) =$$
$$(67,52 + 66,91 + 67,51 + 66,91) / (13,85 + 19,45 + 13,85 + 19,45) = 268,84 / 66,60 = 4,04 \text{ m}$$

|                                                                                     |                                                         |             |   |
|-------------------------------------------------------------------------------------|---------------------------------------------------------|-------------|---|
| Tervdokumentáció új lakóépület egyszerű bejelentéséhez<br>(Épületmagasság számítás) |                                                         | M=1:200     | Tervező:<br><br>Finta Ádám<br>É 09-0685<br>4031 Debrecen, Derék utca 99.<br>fintaadam@gmail.com<br>+36 20 452 0080 |
| Építtető(k):                                                                        | Profitál 2004 Kft.<br>4281 Létavértes, Konyári utca 22. | 2022.06. hó |   |
| Építés helye:                                                                       | 4002 Debrecen, Jégvirág utca<br>HRSZ: 0584/254          | E-05        |   |