


ALAPRAJZ
M 1:100

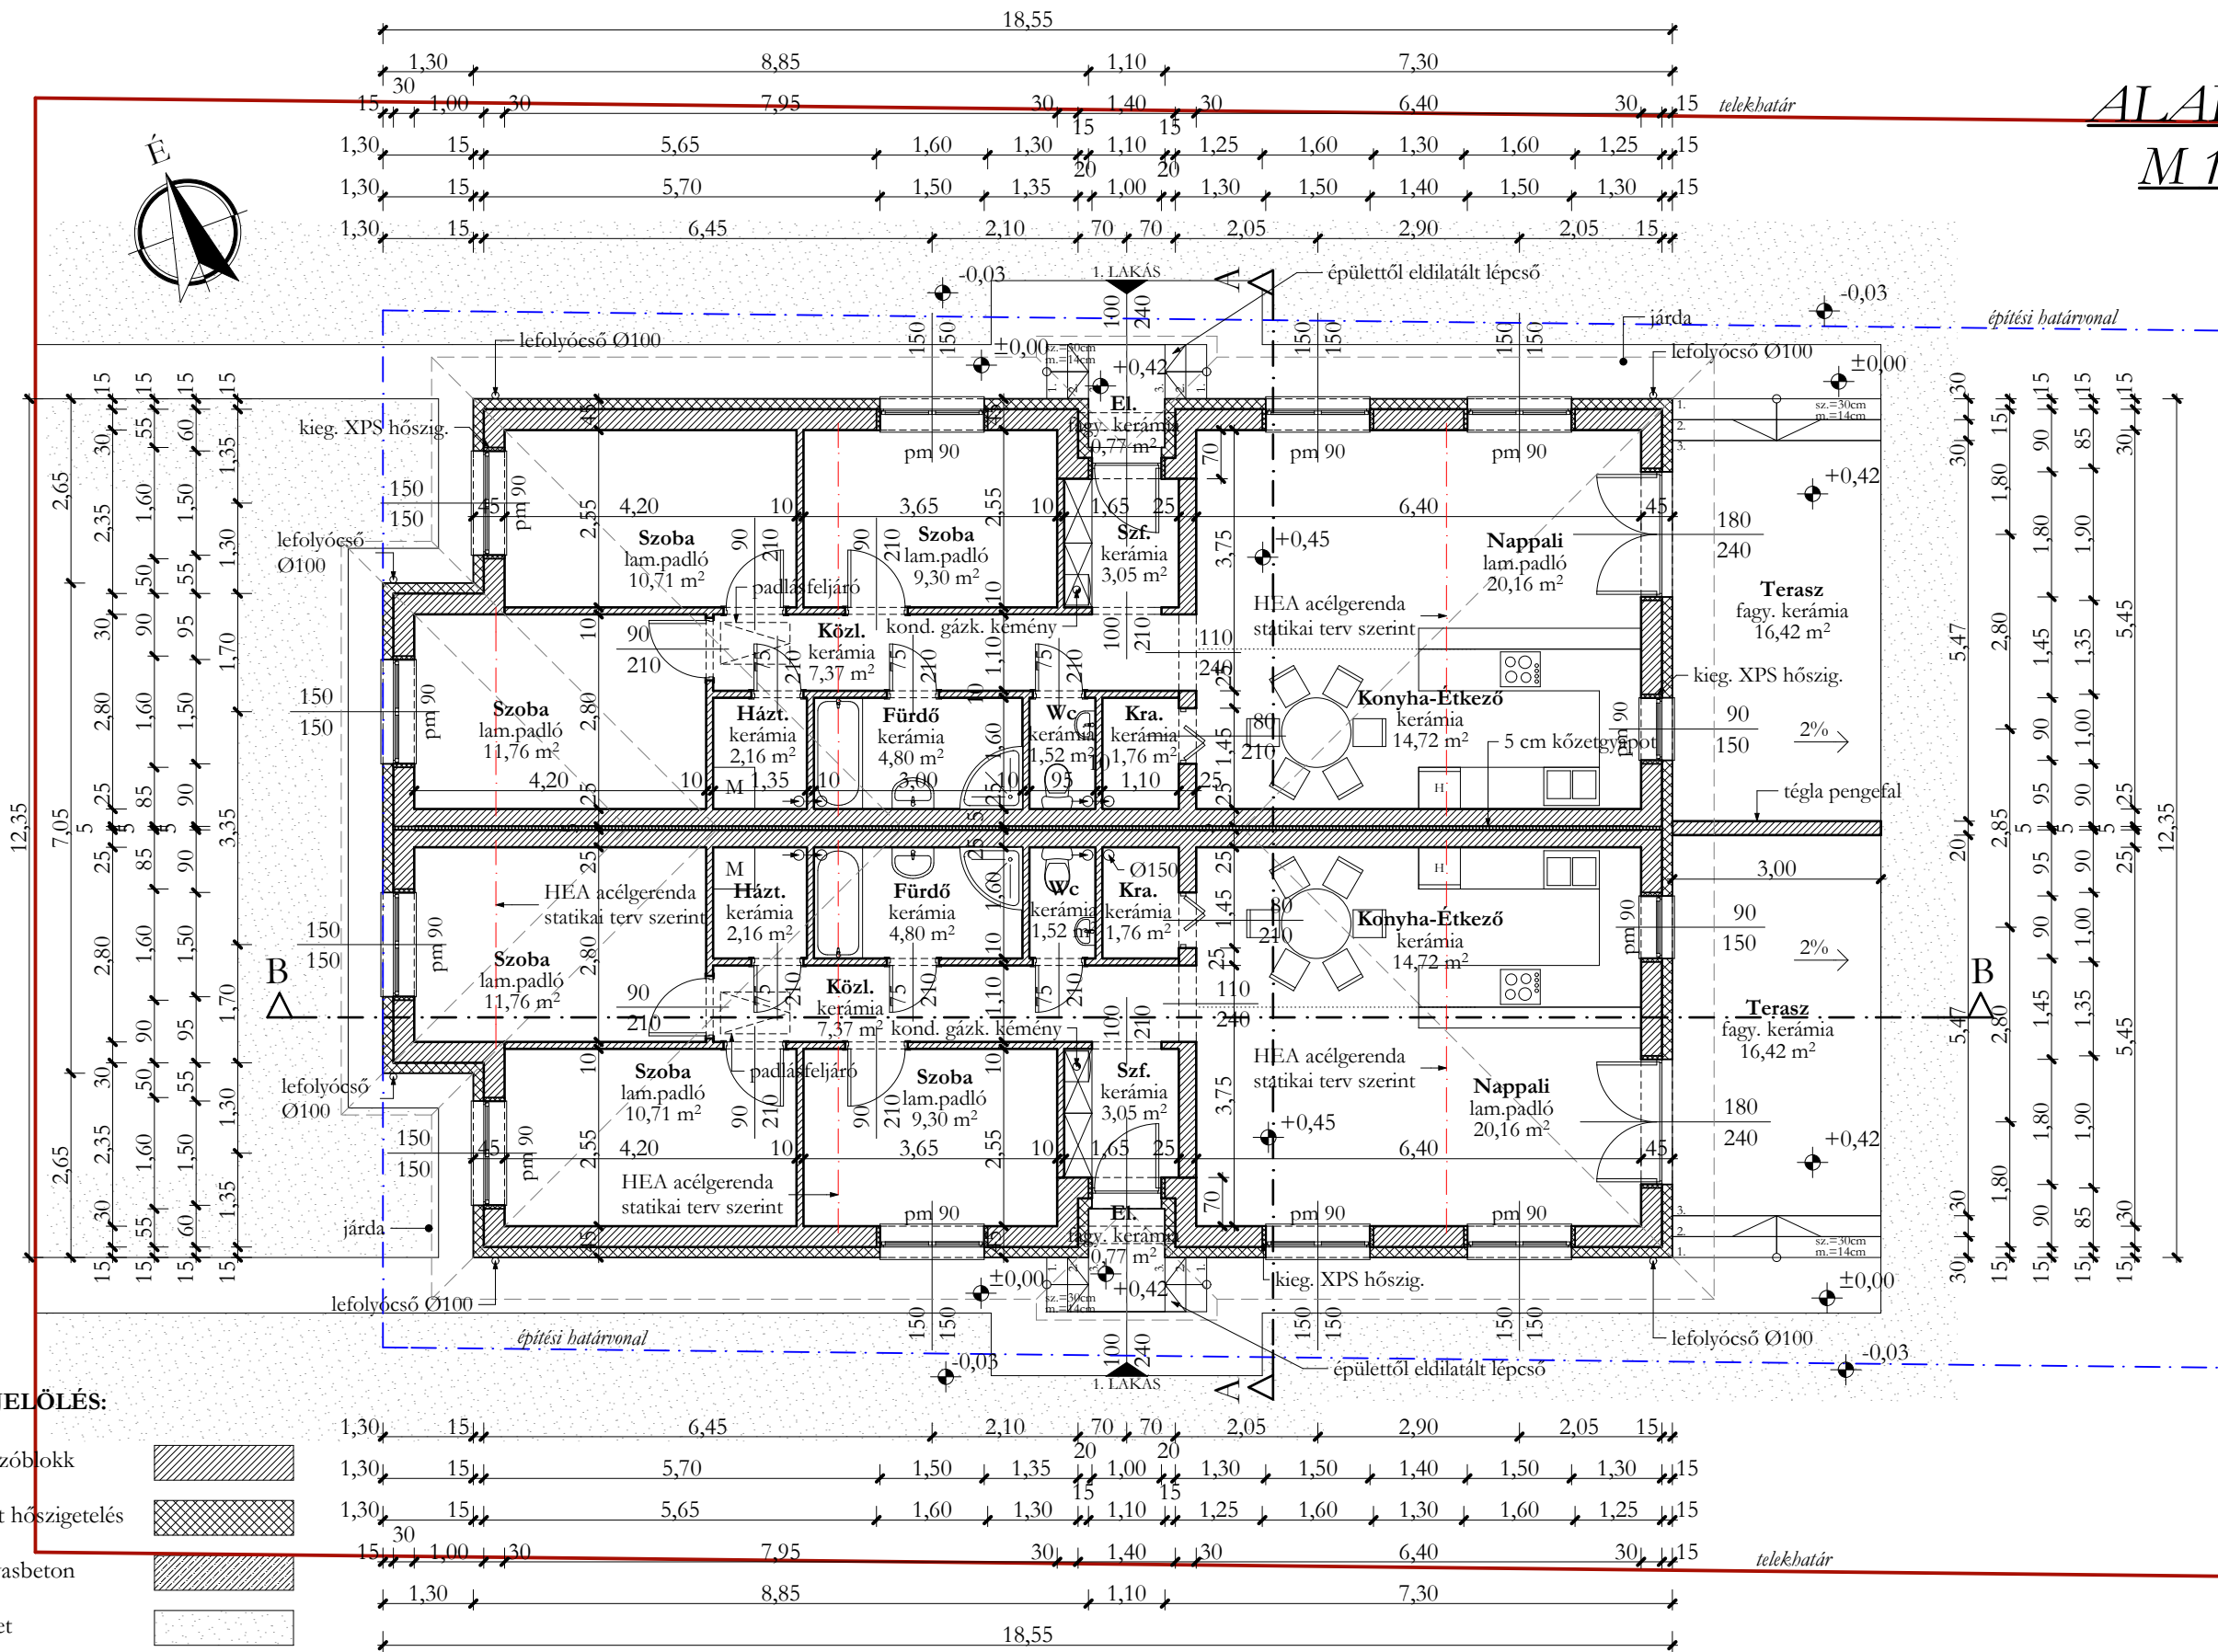

ANYAGJELÖLÉS:

Tégla falazóblokk	
Expandált hőszigetelés	
Monolit vasbeton	
Zöldfelület	

1. Lakás nettó alapterülete:	87,32 m ²
Előlépcső nettó alapterülete:	0,77 m ²
2. Lakás nettó alapterülete:	87,32 m ²
Előlépcső nettó alapterülete:	0,77 m ²
Lakóépület hasznos alapterülete:	176,18 m ²
Lakóépület bruttó alapterülete:	222,20 m ²

Tervdokumentáció kétlakásos lakóépület egyszerű bejelentéséhez (Alaprajz)		M=1:100	Tervező: Finta Ádám É 09-0685 4031 Debrecen, Derék utca 99. fintaadam@gmail.com +36 20 452 0080
Építető(k):	Profitál 2004 Kft. 4281 Létavértes, Konyári utca 22.	2022.08. hó	
Építés helye:	4002 Debrecen, Jégvirág utca HRSZ: 0584/255	E-01	