


B-B METSZET
M 1:100

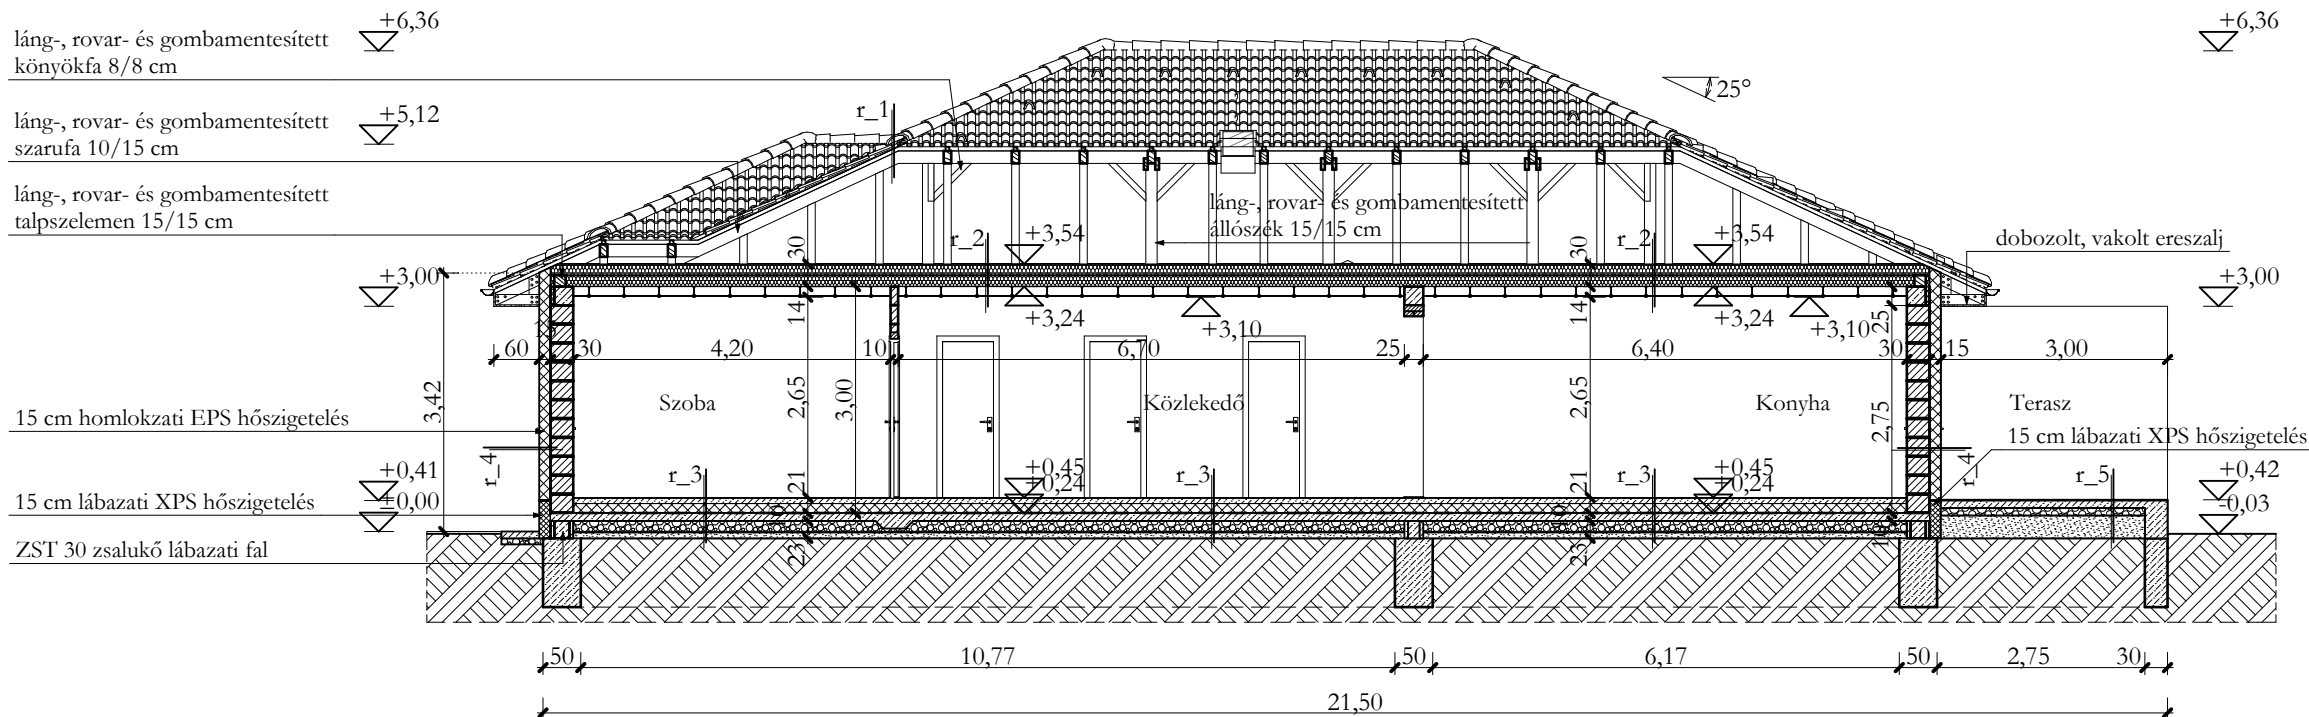

RÉTEGRENDEK:

r_1.	(tető)
2,50 cm	betoncserep fedés
3/5 cm	láng-, rovar- és gombamentesített cseréplécezés
5/5 cm	láng-, rovar- és gombamentesített ellenlécezés, közeiben átszellőztető légrés
1 rtg.	páraáteresztő tetőfólia
10/15 cm	láng-, rovar- és gombamentesített szarufa, közeiben légrés

r_2.	(padlásfödém)
15,00 cm	fűjt cellulóz hőszigetelés
15/15 cm	láng-, rovar- és gombamentesített fagerenda, közeiben fűjt cellulóz hőszigetelés
1 rtg.	felületfolytonos párazáró hőtükros fólia
--	légrés
1 rtg.	15 mm vtg. függesztett tűzgátló gipszkarton
	álmennyezet fémvázon
1 rtg.	glettelés-festés

r_3.	(talajon fekvő padló)
1,00 cm	csúszásmentes beltéri kerámia lapburkolat + ágyazóhabarcs / laminált padló + polifoam alátétszőnyeg
7,00 cm	egyenletesre lehúzott kiálló kavicszemeséktől és kavicsfészkektől mentes felületű aljzatbeton, falaknál 1 cm vastag peremdilataációs szalaggal
1 rtg.	polietilén fólia elválasztó és védőréteg
12,00 cm	lépésálló expandált polisztirolhab hőszigetelés tompa ütköztetéssel
1 rtg.	4 mm vastag SBS modifikált bitumenes vastaglemez talajnedvesség elleni szigetelés teljes felületén lángolvasztással rögzítve
1 rtg.	hideg bitumenes kellőstítés
10,00 cm	egyenletesre lehúzott kiálló kavicszemeséktől és kavicsfészkektől mentes felületű vasalt aljzatbeton
15,00 cm	tömörített kavicságyazat (Tr γ=95%)
--	bányahomok feltöltés
--	termett talaj

r_4.	(határoló falazat)
2,00 mm	homlokzatsvakolat
1 rtg.	alapozó
1 rtg.	tapaszréteg
1 rtg.	üvegszövet háló
1 rtg.	tapaszréteg
15,00 cm	expandált polisztirolhab hőszigetelés
1 rtg.	ragasztó
0,50 cm	faldörzsölés
30,00 cm	Porobrick NF 30 falazótégla
1,00 cm	belső vakolat
0,20 cm	glettelés
3 rtg.	festés

r_5.	(terasz)
1,00 cm	csúszásmentes kültéri kerámia lapburkolat + ágyazóhabarcs
2 rtg.	kerámia lapburkolat alá kenhető kent vízszigetelés
10,00 cm	léccel simított, kiálló kavicsfészkektől mentes, vasalt beton teraszlemez
10,00 cm	tömörített kavicságyazat (Tr γ=95%)
--	bányahomok feltöltés
--	termett talaj

ANYAGJELÖLÉS:

Talaj	
Kavicsfeltöltés	
Bányahomok feltöltés	
Csömöszölt beton	
Monolit vasbeton	
Ásványi szálak hőszigetelés	
Polisztirolhab hőszigetelés	
Fa	
Tégla falazóblokk	
Vízszigetelés	

MEGJEGYZÉS:

- Alapozás: Az alaptesteket a teherhordó talajba legalább 10 cm-re bele kell nyújtani. Abban az esetben, ha a talajfeltárások során feltöltött talaj lenne a teherhordó réteg helyett, úgy méretezett cölöpalapozásra van szükség, gerendarács erősítéssel. A metszeteken jelölt alapozási sík irányadó, de kivitelezésre nem jogosít! A végleges alapozási sík meghatározása statikai kiviteli terv részét képezi!
- A metszeteken jelölt méretek irányadóak, kivitelezésre nem jogosítanak! A végleges méretek meghatározása a statikai kiviteli terv részét képezi!
- Méretek a helyszínen ellenőrizendőek!
- A beépített építési termékek alkalmazástechnikai útmutatóját, gyártói előírásait minden esetben be kell tartani!

Tervdokumentáció kétlakásos lakóépület egyszerű bejelentéséhez (B-B metszet)		M=1:100	Tervező: Finta Ádám É 09-0685 4031 Debrecen, Derék utca 99. fintaadam@gmail.com +36 20 452 0080
Építtető(k):	Profitál 2004 Kft. 4281 Létavértes, Konyári utca 22.	2022.08. hó	
Építés helye:	4002 Debrecen, Jégvirág utca HRSZ: 0584/255	E-03	