



ÉSZAKNYUGATI HOMLOKZAT

M 1:100

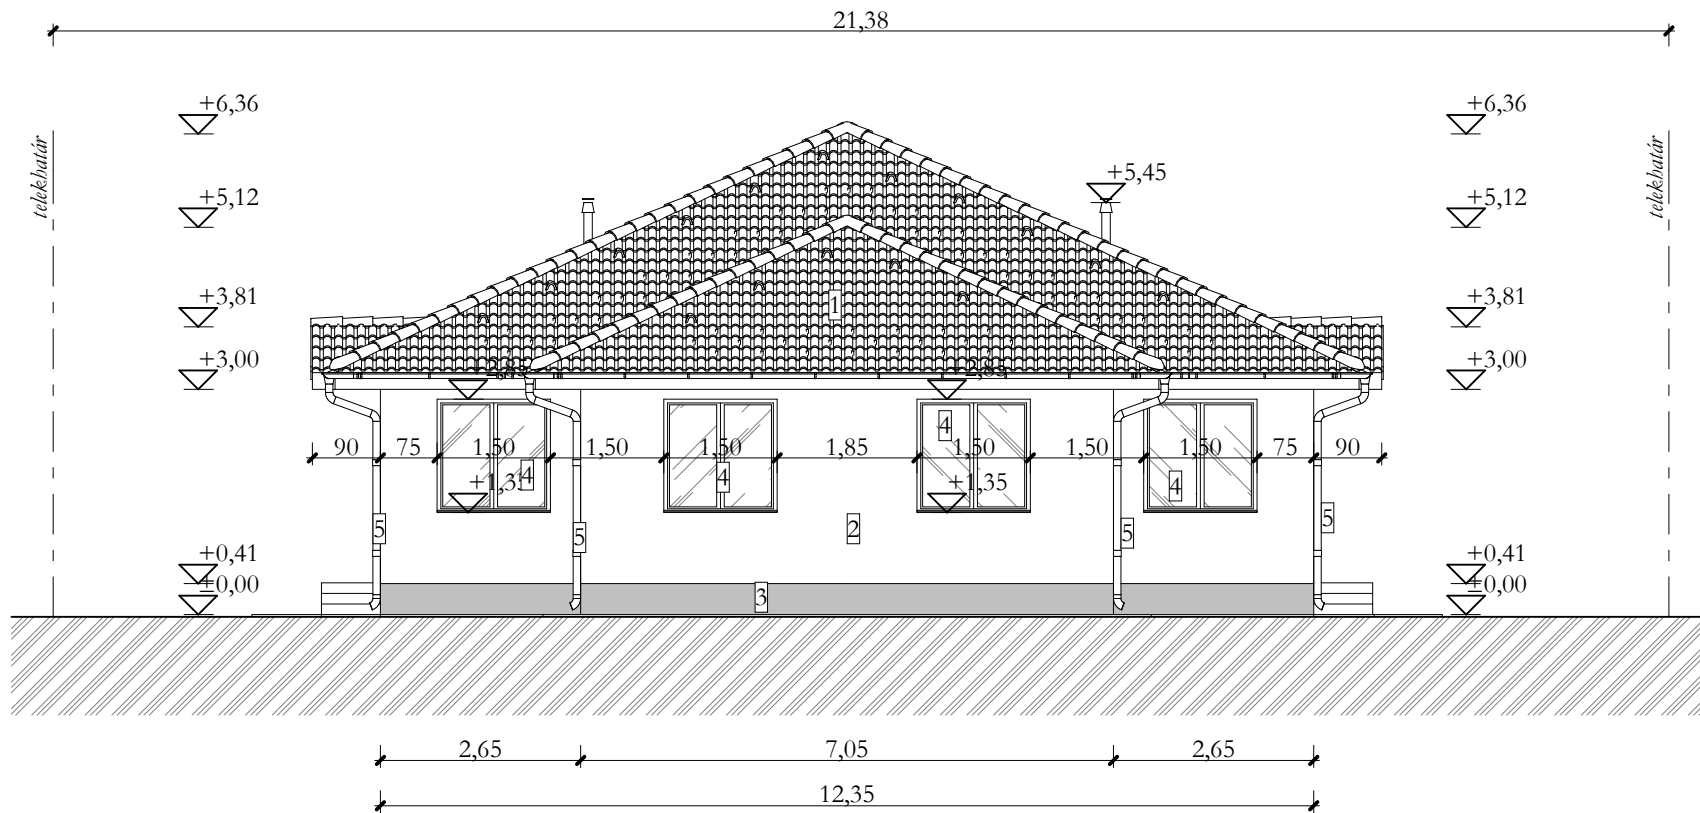

DÉLKELETI HOMLOKZAT

M 1:100

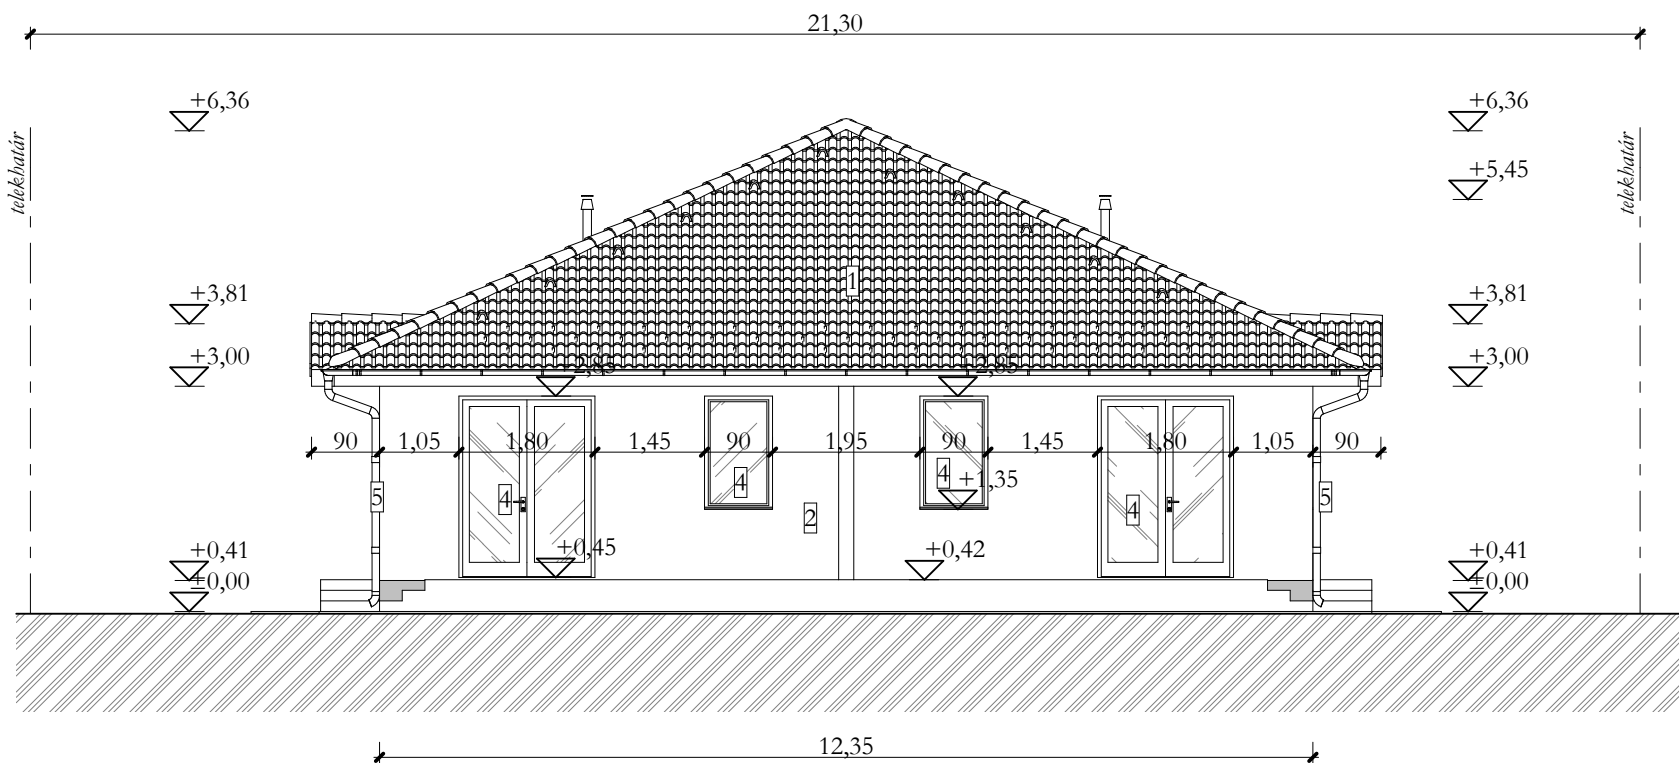


HOMLOKZATKÉPZÉS:

- 1: betoncserép fedés (barna színben)
2: homlokzati nemesvakolat (bézs színben)
3: lábazati vakolat (sötétbarna színben)
4: műanyag homlokzati nyílászáró (fehér színben)
5: függő cser- és lefolyócsatorna (horganyzott acéllemez)


ÉSZAKKELETI HOMLOKZAT

M 1:100

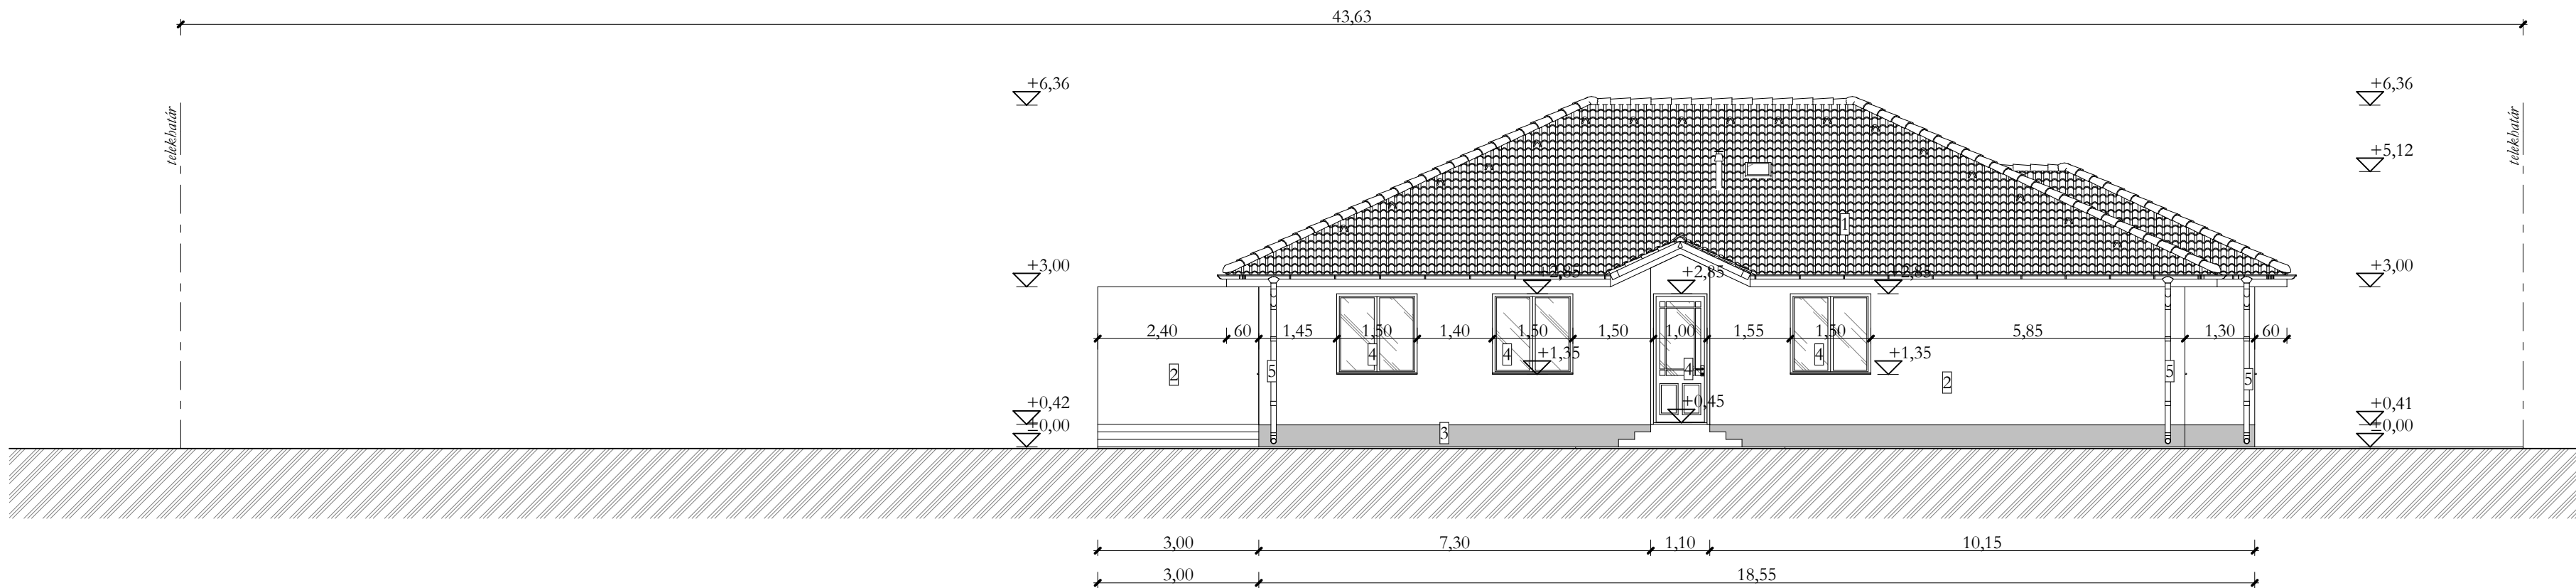

DÉLNYUGATI HOMLOKZAT

M 1:100

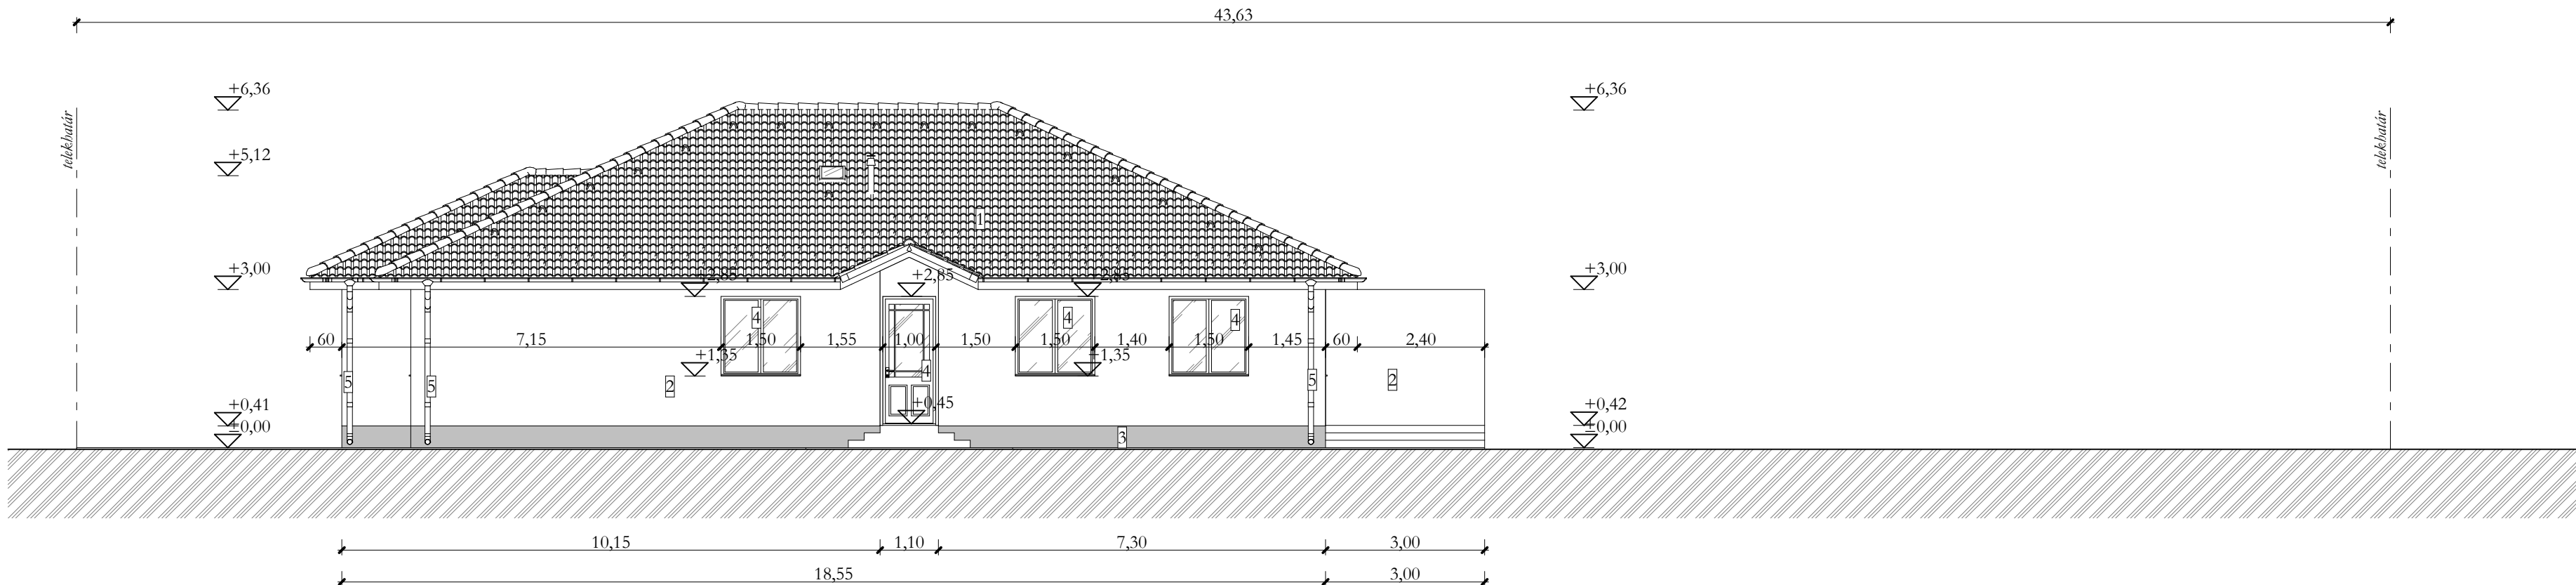

Tervdokumentáció kétlakásos lakóépület egyszerű bejelentéséhez (Homlokzatok)		M=1:100	Tervező: Finta Ádám É 09-0685 4031 Debrecen, Derék utca 99. fintaadam@gmail.com +36 20 452 0080
Építető(k):	Profitál 2004 Kft. 4281 Létavértes, Konyári utca 22.	2022.08. hó	
Építés helye:	4002 Debrecen, Jégvirág utca HRSZ: 0584/255	E-04	