


ALAPRAJZ
M 1:100

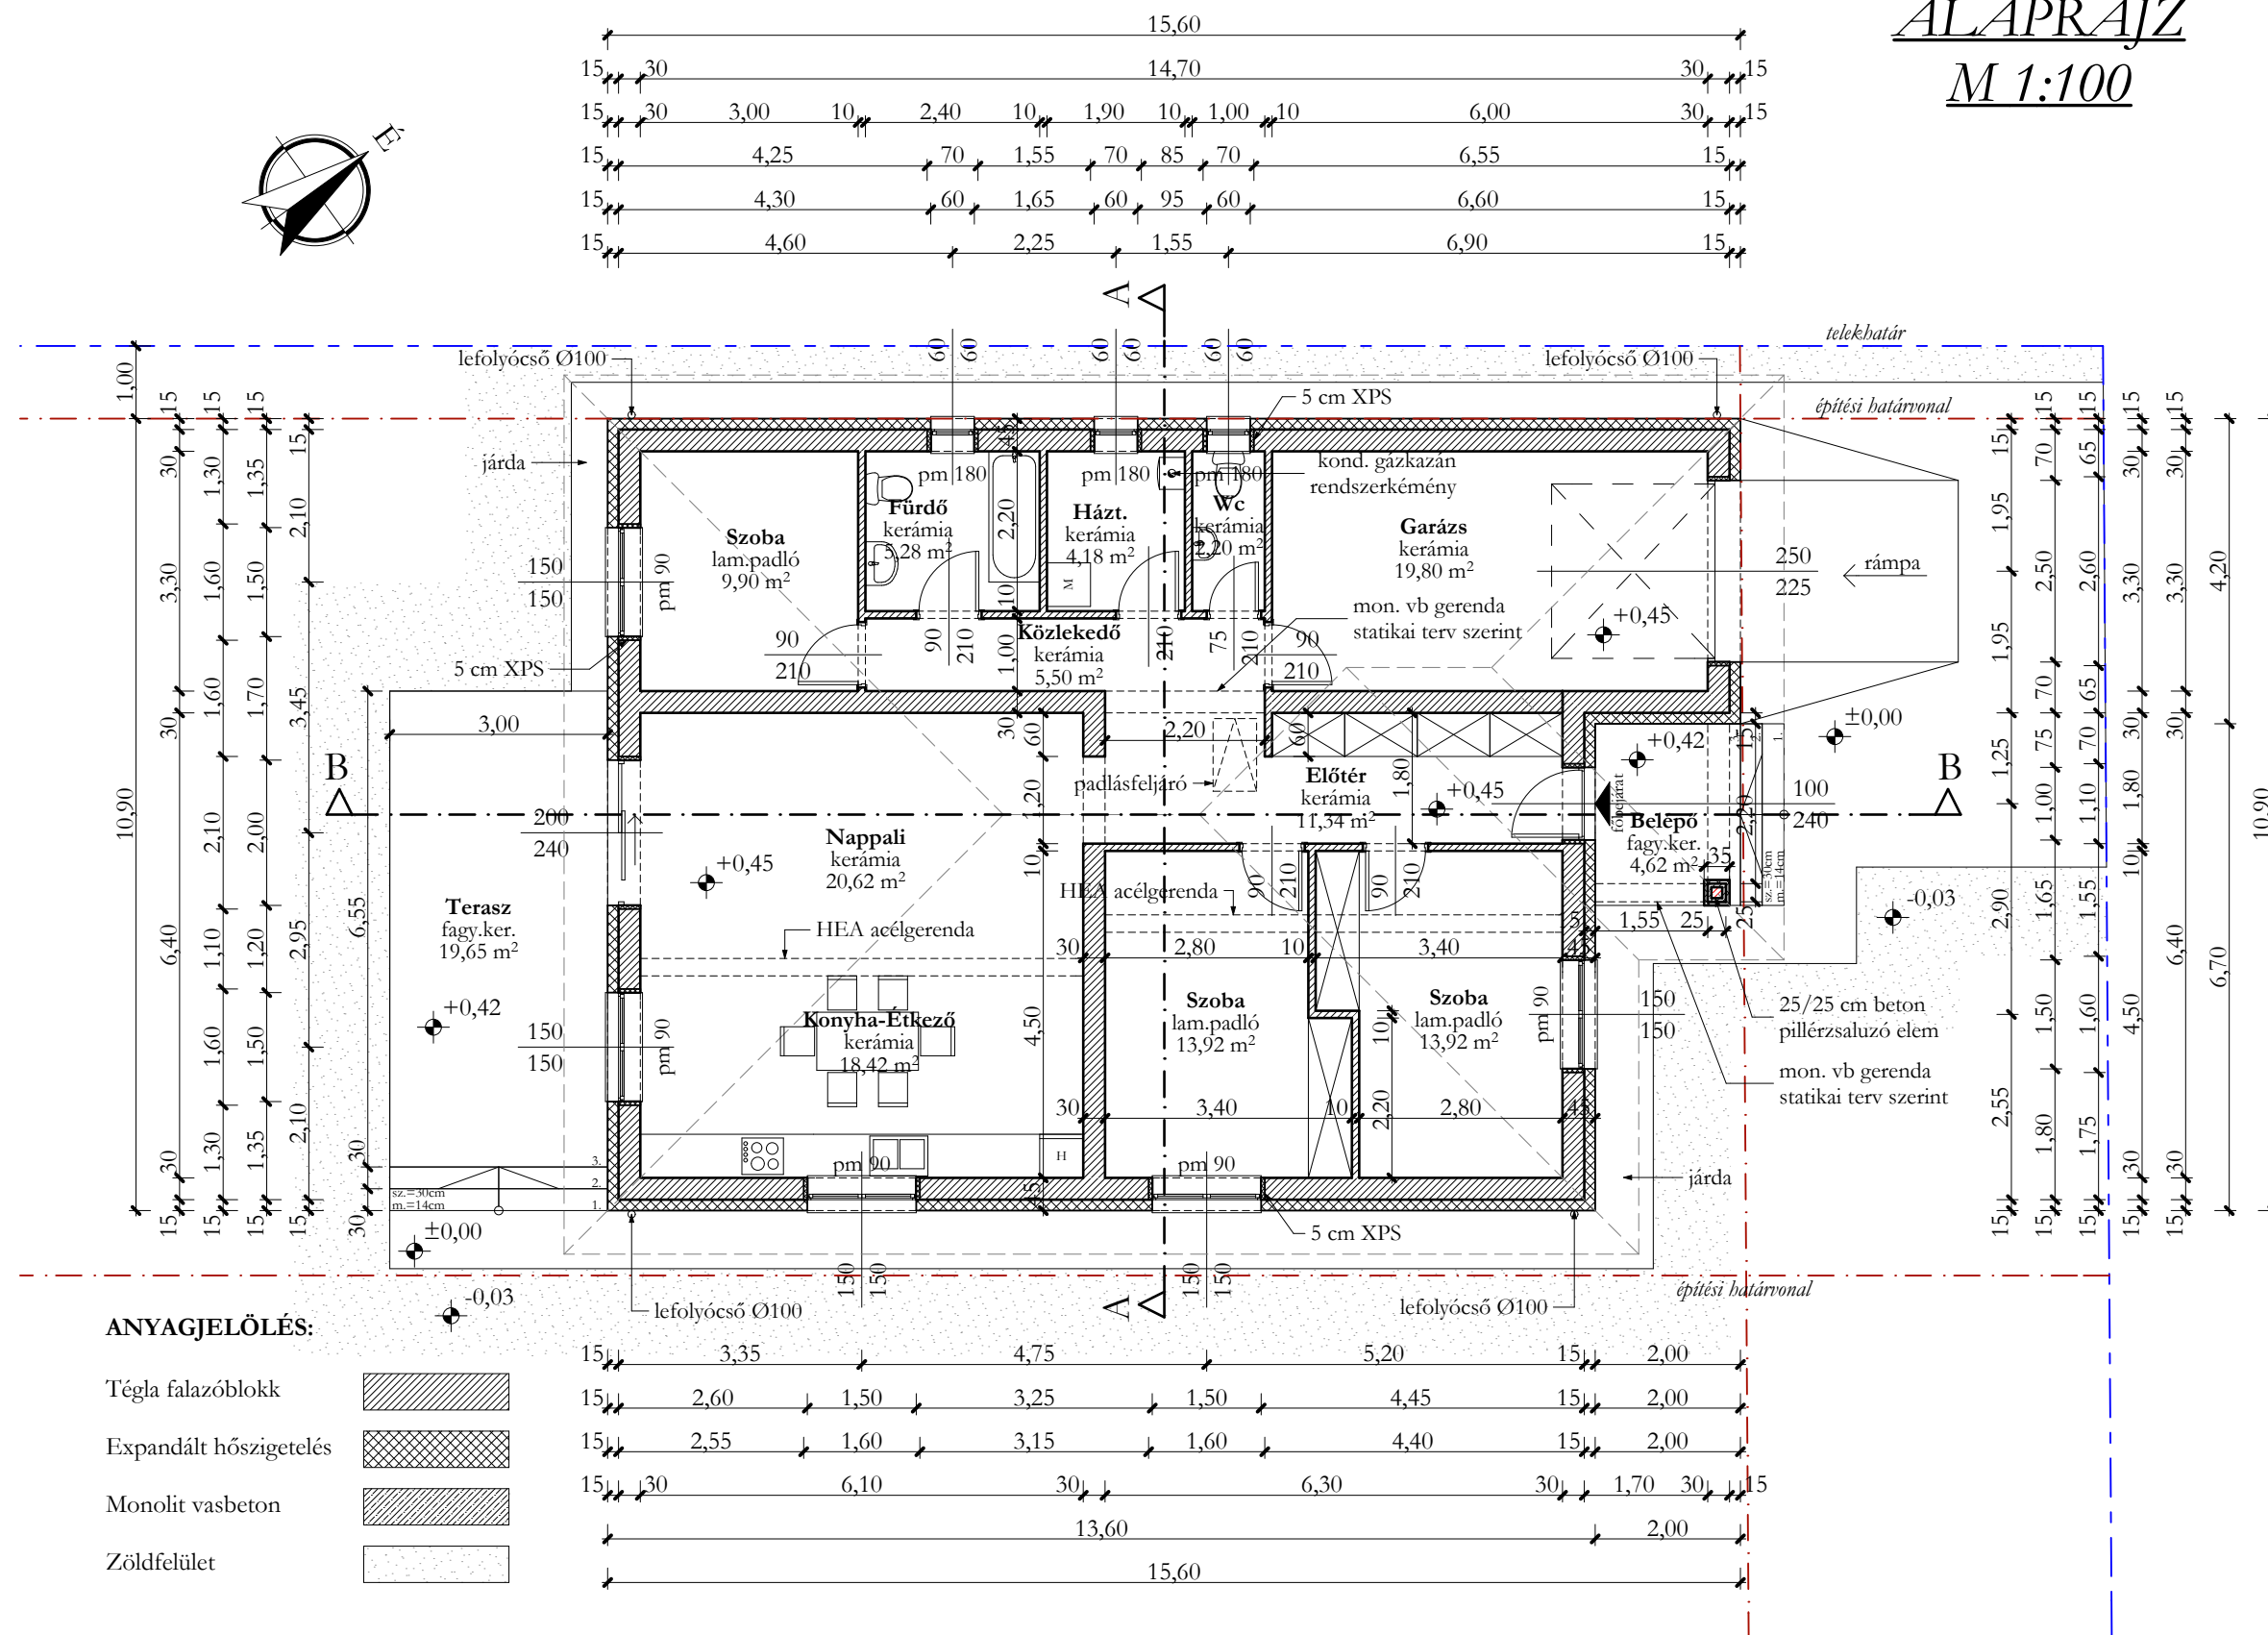

Lakás nettó alapterülete: 105,28 m²
Garázs nettó alapterülete: 19,80 m²
Belépő nettó alapterülete: 4,62 m²

Lakóépület hasznos alapterülete: 129,70 m²
Lakóépület bruttó alapterülete: 161,26 m²

Tervdokumentáció új lakóépület egyszerű bejelentéséhez (Alaprajz)		M=1:100	Tervező: Finta Ádám É 09-0685 4031 Debrecen, Derék utca 99. fintaadam@gmail.com +36 20 452 0080
Építető(k):	Profitál 2004 Kft. 4281 Létavértes, Konyári utca 22.	2021.09. hó	
Építés helye:	4251 Hajdúsámsón, Harmat utca HRSZ: 9254/1	E-01	