




DÉLNYUGATI HOMLOKZAT
M 1:100

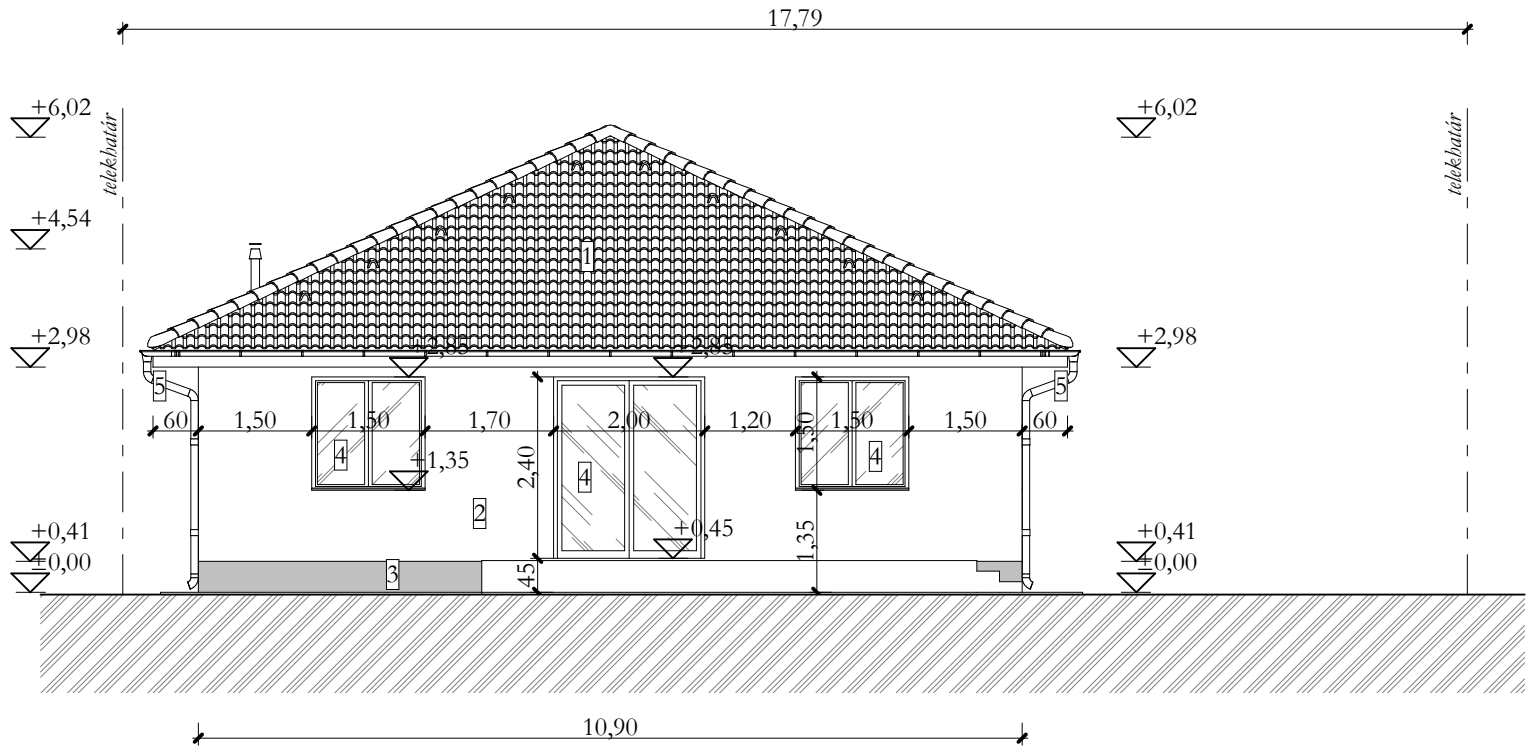


ÉSZAKNYUGATI HOMLOKZAT
M 1:100

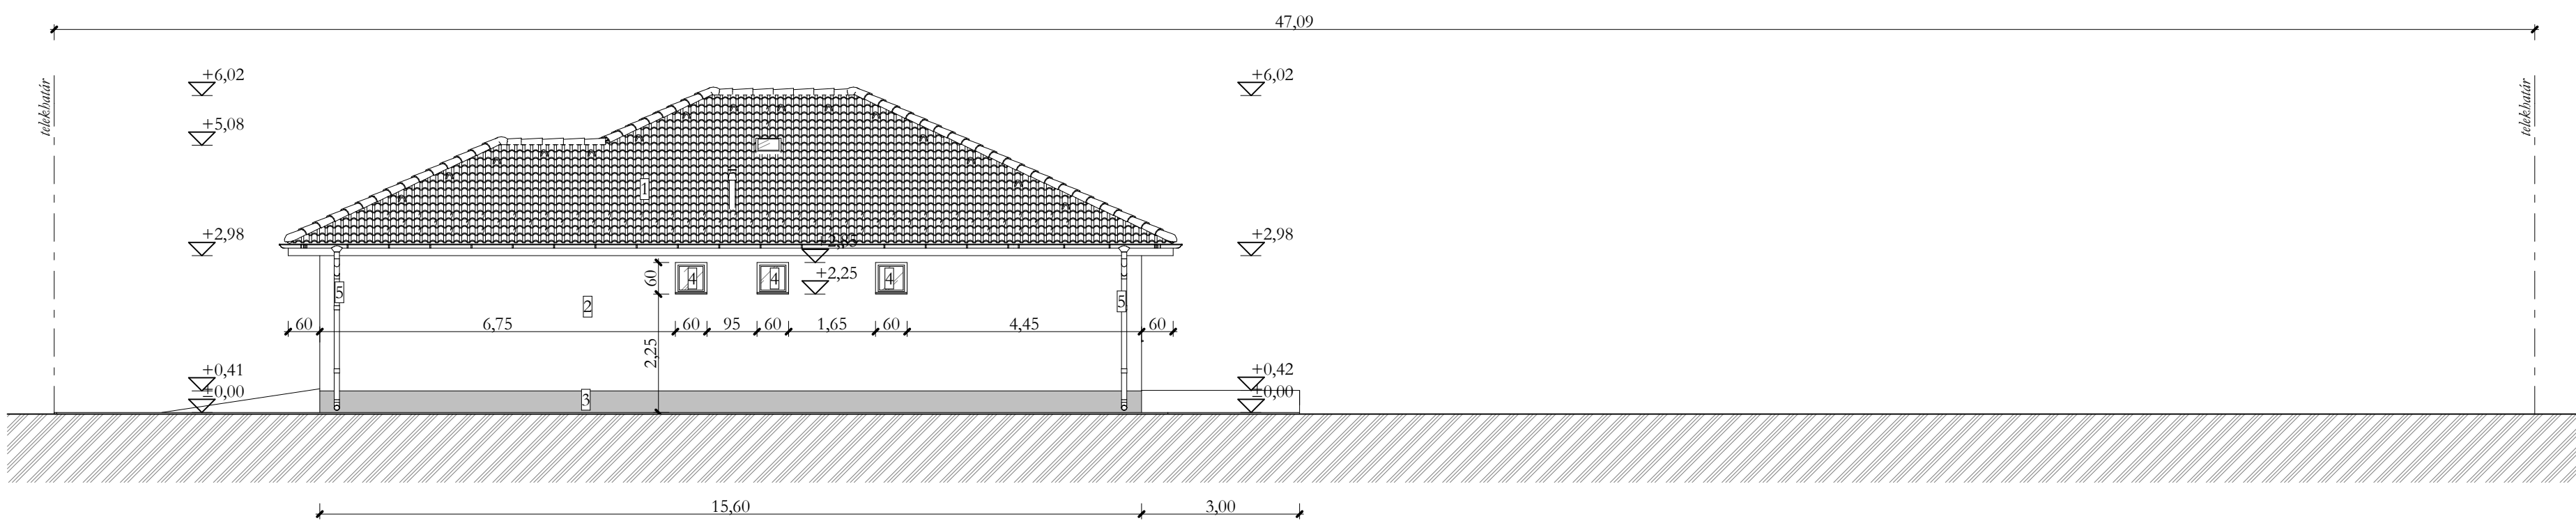

ÉSZAKKELETI HOMLOKZAT
M 1:100

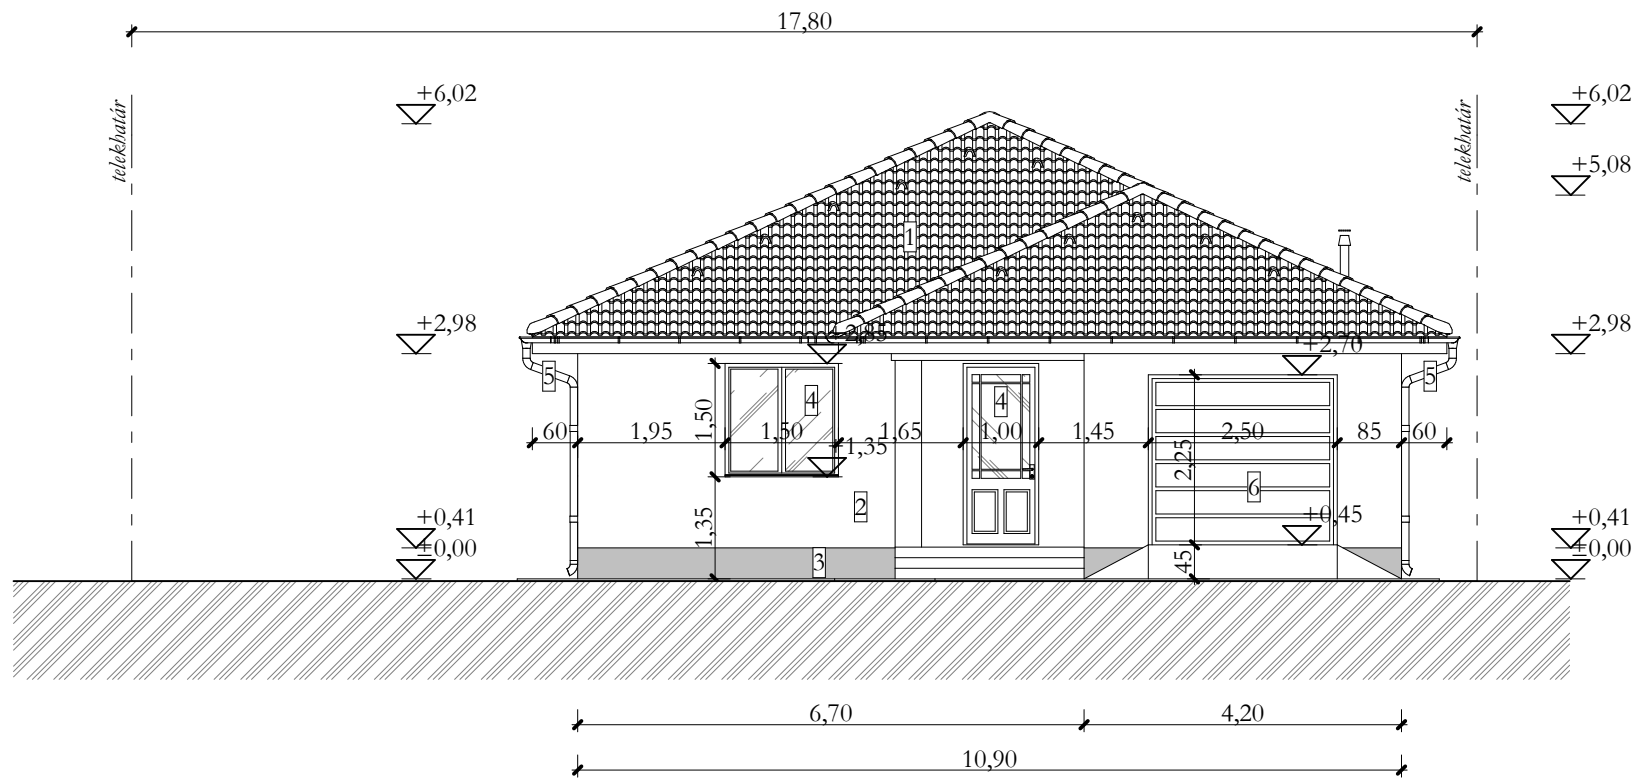

DÉLKELETI HOMLOKZAT
M 1:100

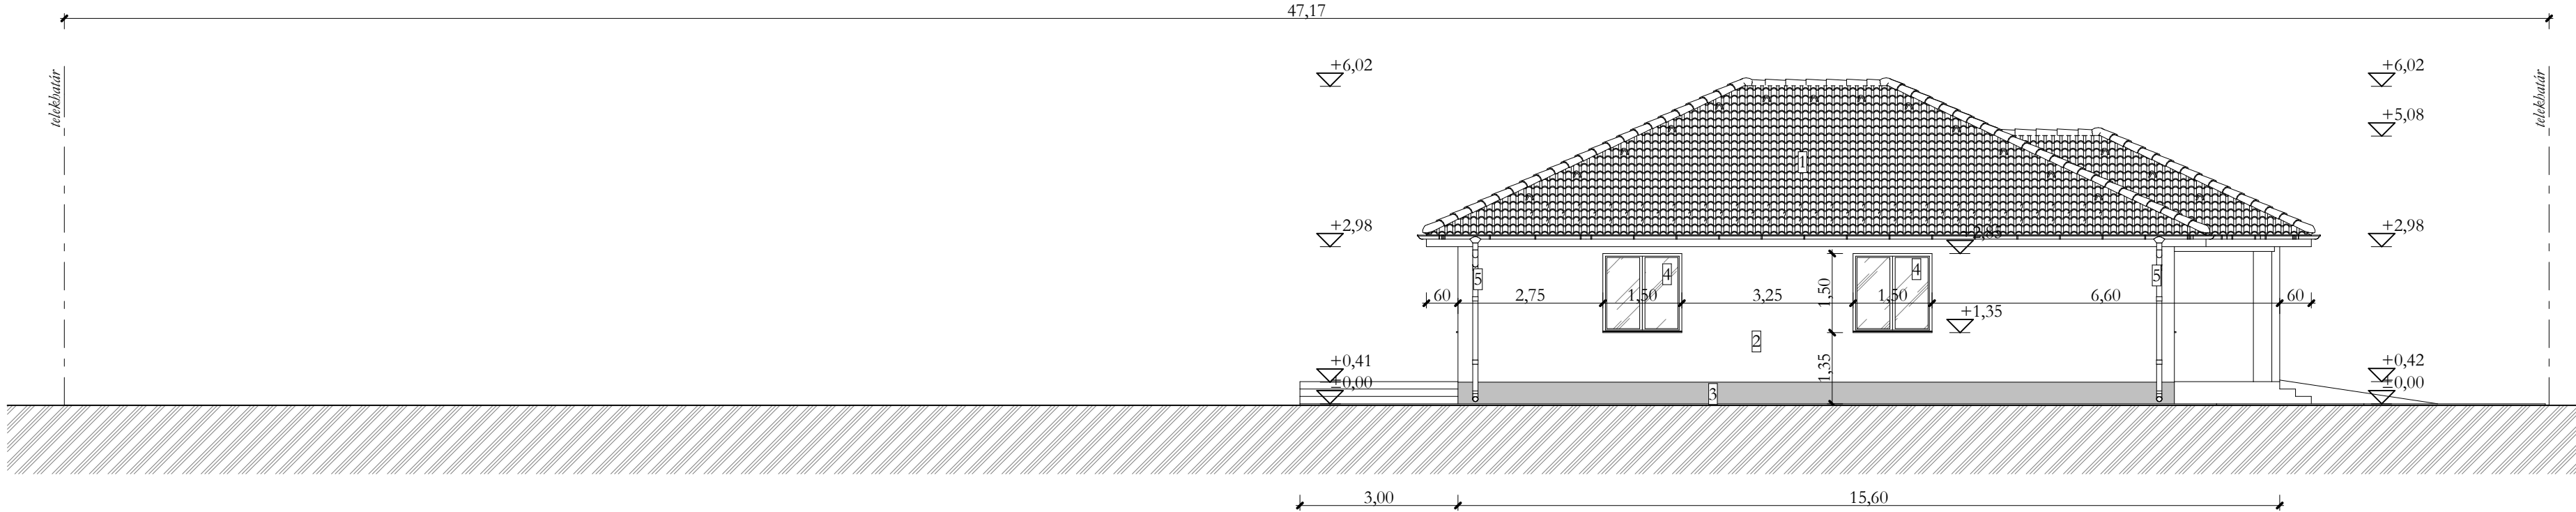

NYILVÁNOS HOMLOKZATOK
M 1:100

HOMLOKZATKÉPZÉS:

- | | |
|-------------------------------------|-------------------------|
| 1: betoncserep fedés | (barna színben) |
| 2: homlokzati nemesvakolat | (bézs színben) |
| 3: lábazati vakolat | (sötétbarna színben) |
| 4: műanyag homlokzati nyílászáró | (fehér színben) |
| 5: függő ereszt- és lefolyócsatorna | (horganyzott acéllemez) |
| 6: szekcionált garázsajtó | (fehér színben) |

Tervdokumentáció új lakóépület egyszerű bejelentéséhez		M=1:100
(Nyilvános homlokzatok)		2021.09. hó
Építés helye:	4251 Hajdúsámson, Harmat utca	Ny-2
	HRSZ: 9254/1	