




DÉL-KELETI HOMLOKZAT M=1:100

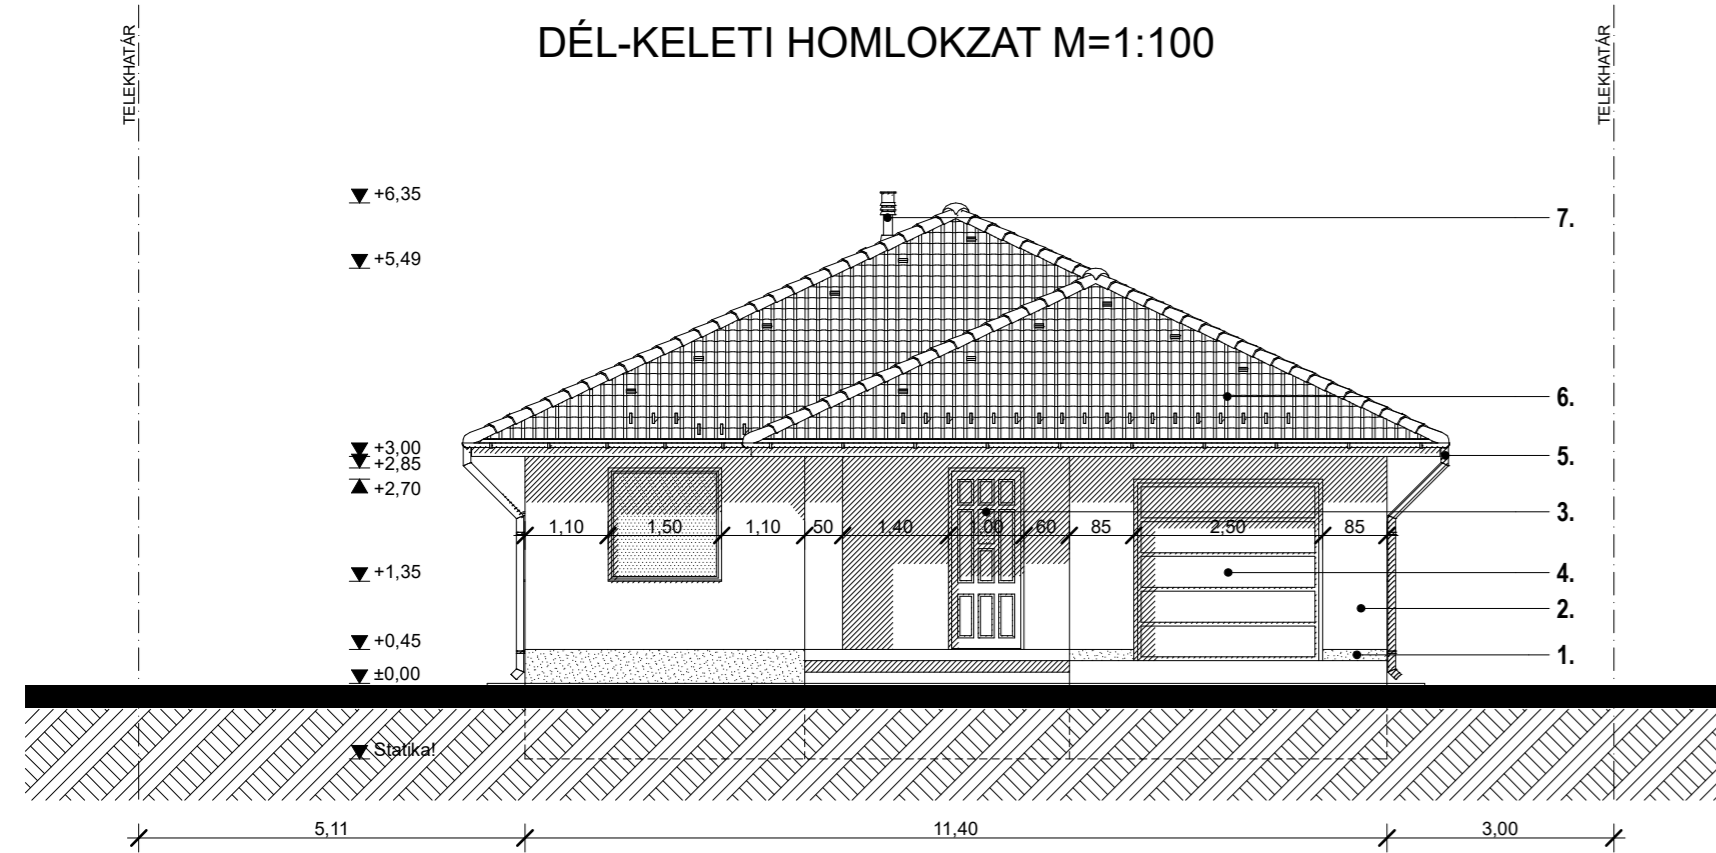


DÉL-NYUGATI HOMLOKZAT M=1:100

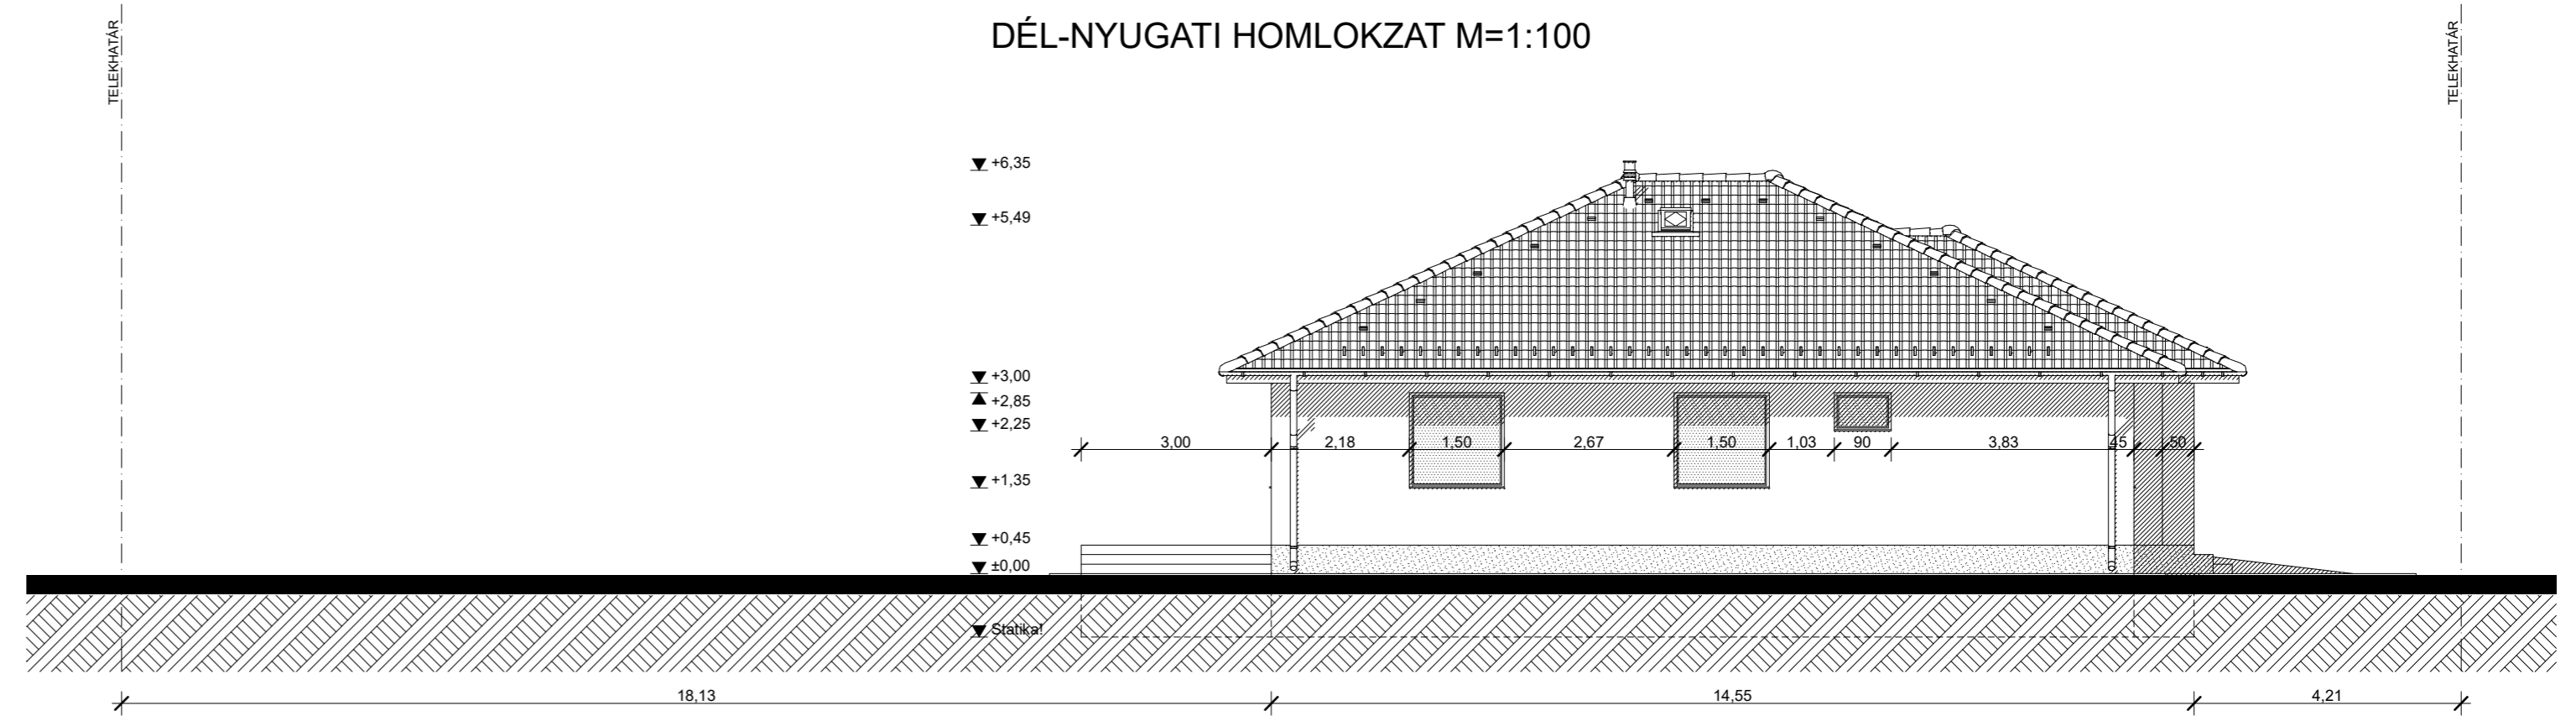

ÉSZAK-NYUGATI HOMLOKZAT M=1:100

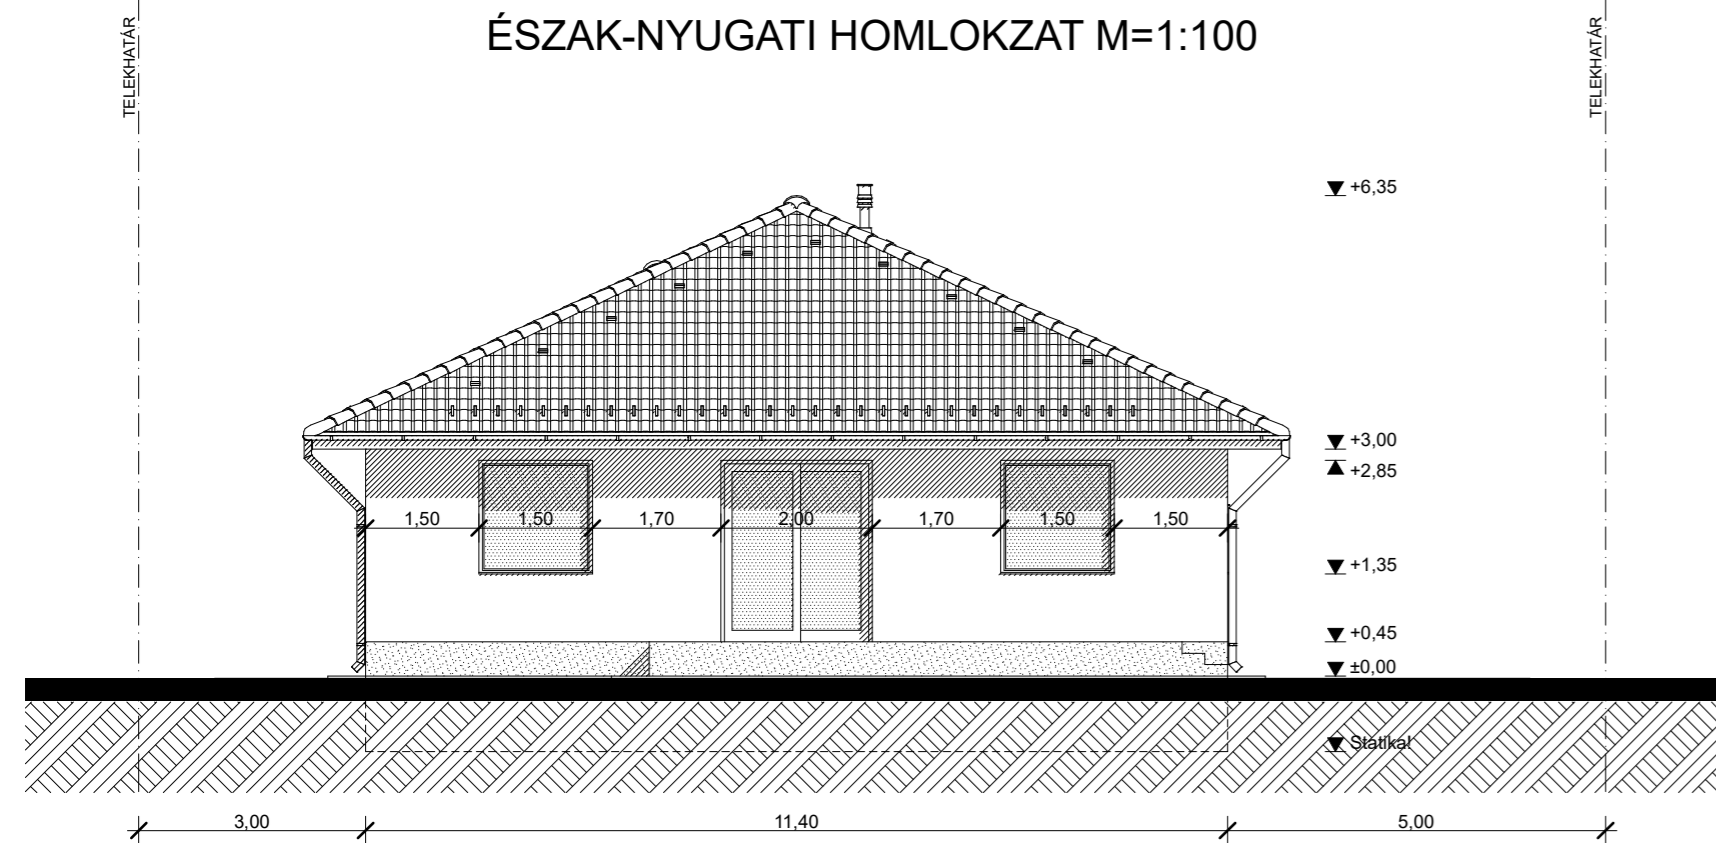

ÉSZAK-KELETI HOMLOKZAT M=1:100

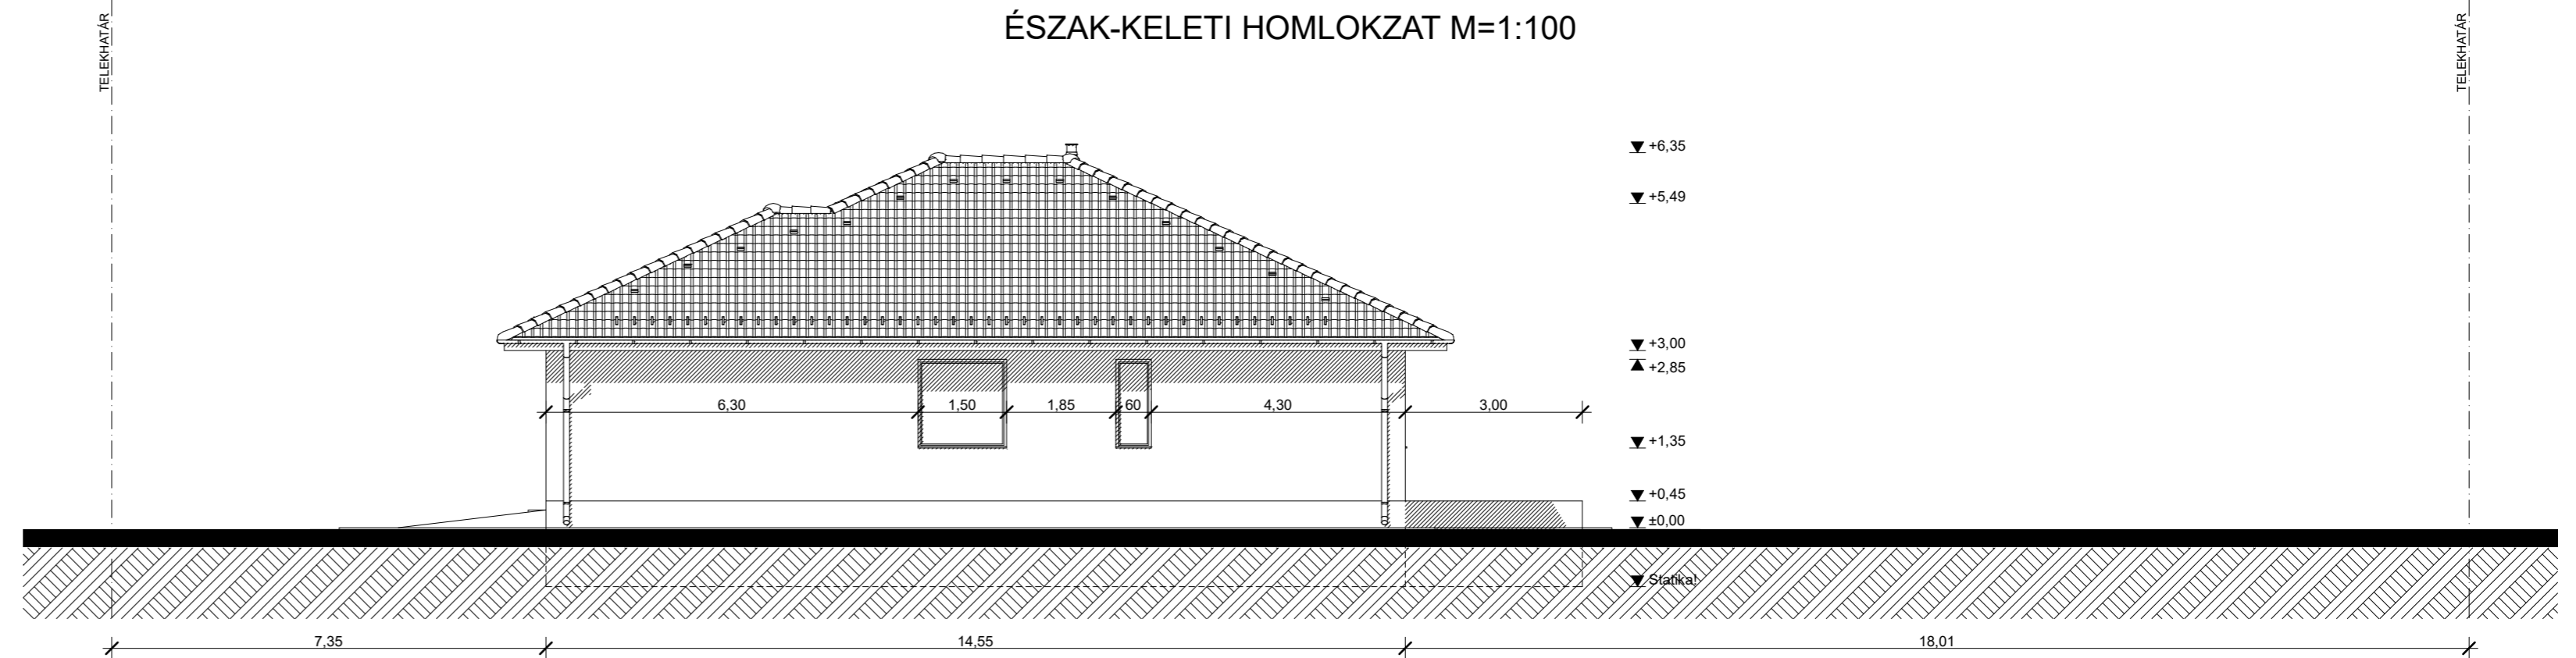

1. őzbarna színű lábazati gyöngyvakolat
2. bézs színű homlokzati nemesvakolat
3. fehér színű műanyag nyílászárók
4. fehér színű szekcionált gk. kapu
5. horganyzott acéllemez csatornarendszer
6. barna színű beton cserépfedés
7. fekete légbeszívó/füstcső

HOMLOKZATOK
M=1:100

LAKÓÉPÜLET
egyszerű bejelentési terve

DEBRECEN, 2021. 04.

Építető: PROFITÁL 2004 KFT.
4281 LÉTAVERTES, KONYÁRI u. 22.

Épül: 4251 Hajdúsámson, Hímes u.

HRSZ.: 9445/2

Tervező: **BALMAZ GÁBOR**
építész-mérnök, tervező szaknépmű
4211 Ebes, Kosárfónó u. 11.
E-09-0624