



A-A METSZET M=1:100

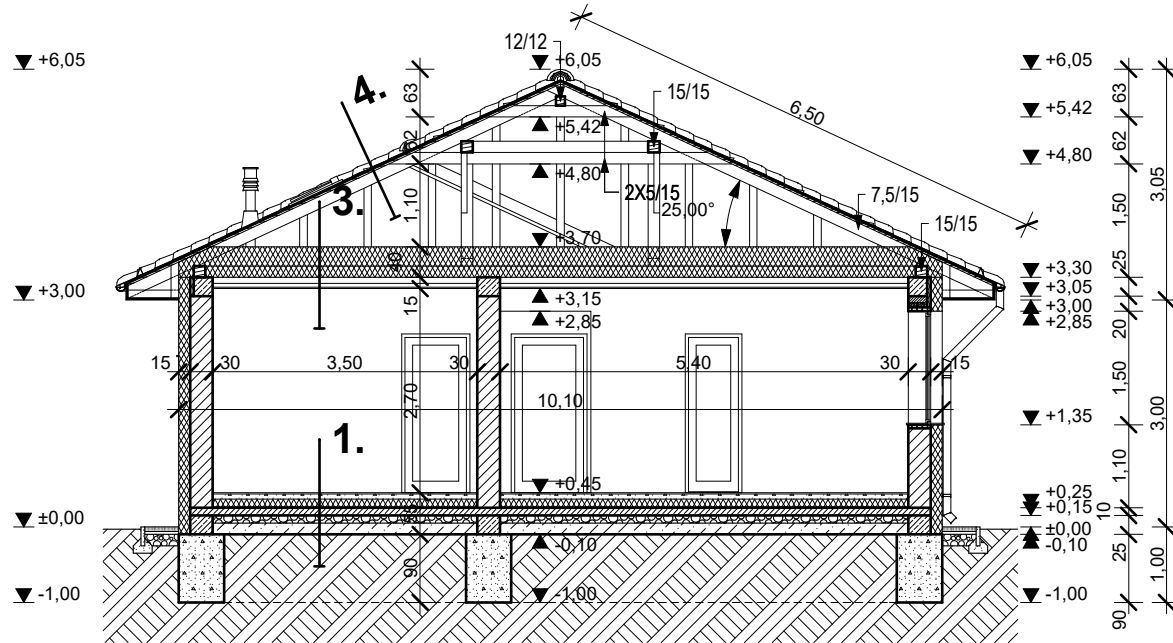

- | | | | |
|----|--|----|--|
| 1. | TALAJON FEKVŐ PADLÓ
1 cm járólap + ragasztó/
(laminált park+alátét fólia)
7 cm aljzatbeton
1 rtg. PE fólia
12 cm lépésálló Austrotherm hőszig.
1 rtg. BITUTOP GV-4,2 bit. lemez
10 cm vasalt aljzatbeton
10 cm kavicságy
15 cm feltöltés
--- termett talaj | 2. | TERASZ PADLÓ
1 cm fagyálló járólap + ragasztó
1 rtg. kent vízszigetelés
10 cm vasalt aljzatbeton
10 cm kavicságy
60 cm feltöltés
--- termett talaj |
| 3. | ZÁRÓFÖDÉM
25 cm Therwoolin hőszig.
1,5 cm perforált OSB háncslemez
15 cm fa födémgerenda közte
15 cm Therwoolin hőszig.
1 rtg. párazáró fólia
50 mm burkolatot tartó acélváz
1,5 cm gipszkarton burkolat | 4. | TETŐ
beton cserépfedés
30/50 mm lécezés
30/50 mm ellenléc
1 rtg. tetőfóliafólia
10/15 cm szarufa
--- kiszellőztetett padlástér |

B-B METSZET M=1:100

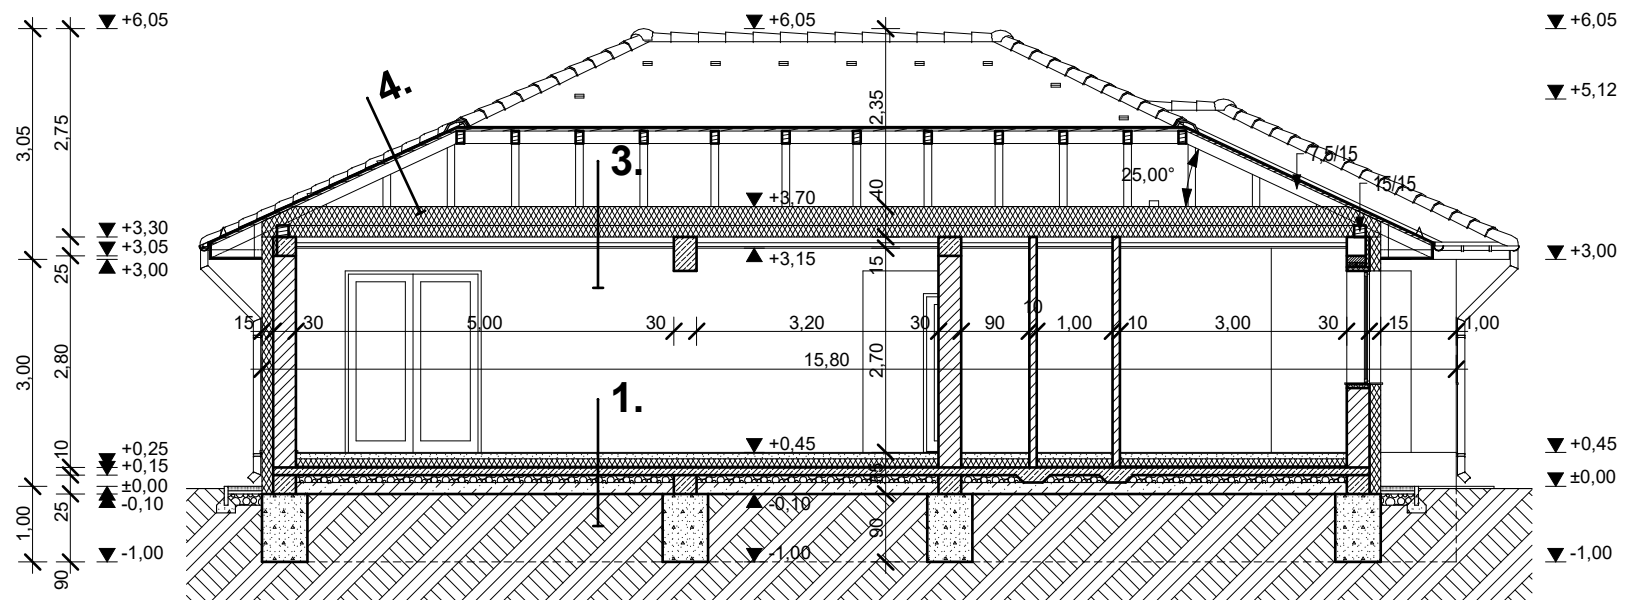

METSZETEK

M=1:100