


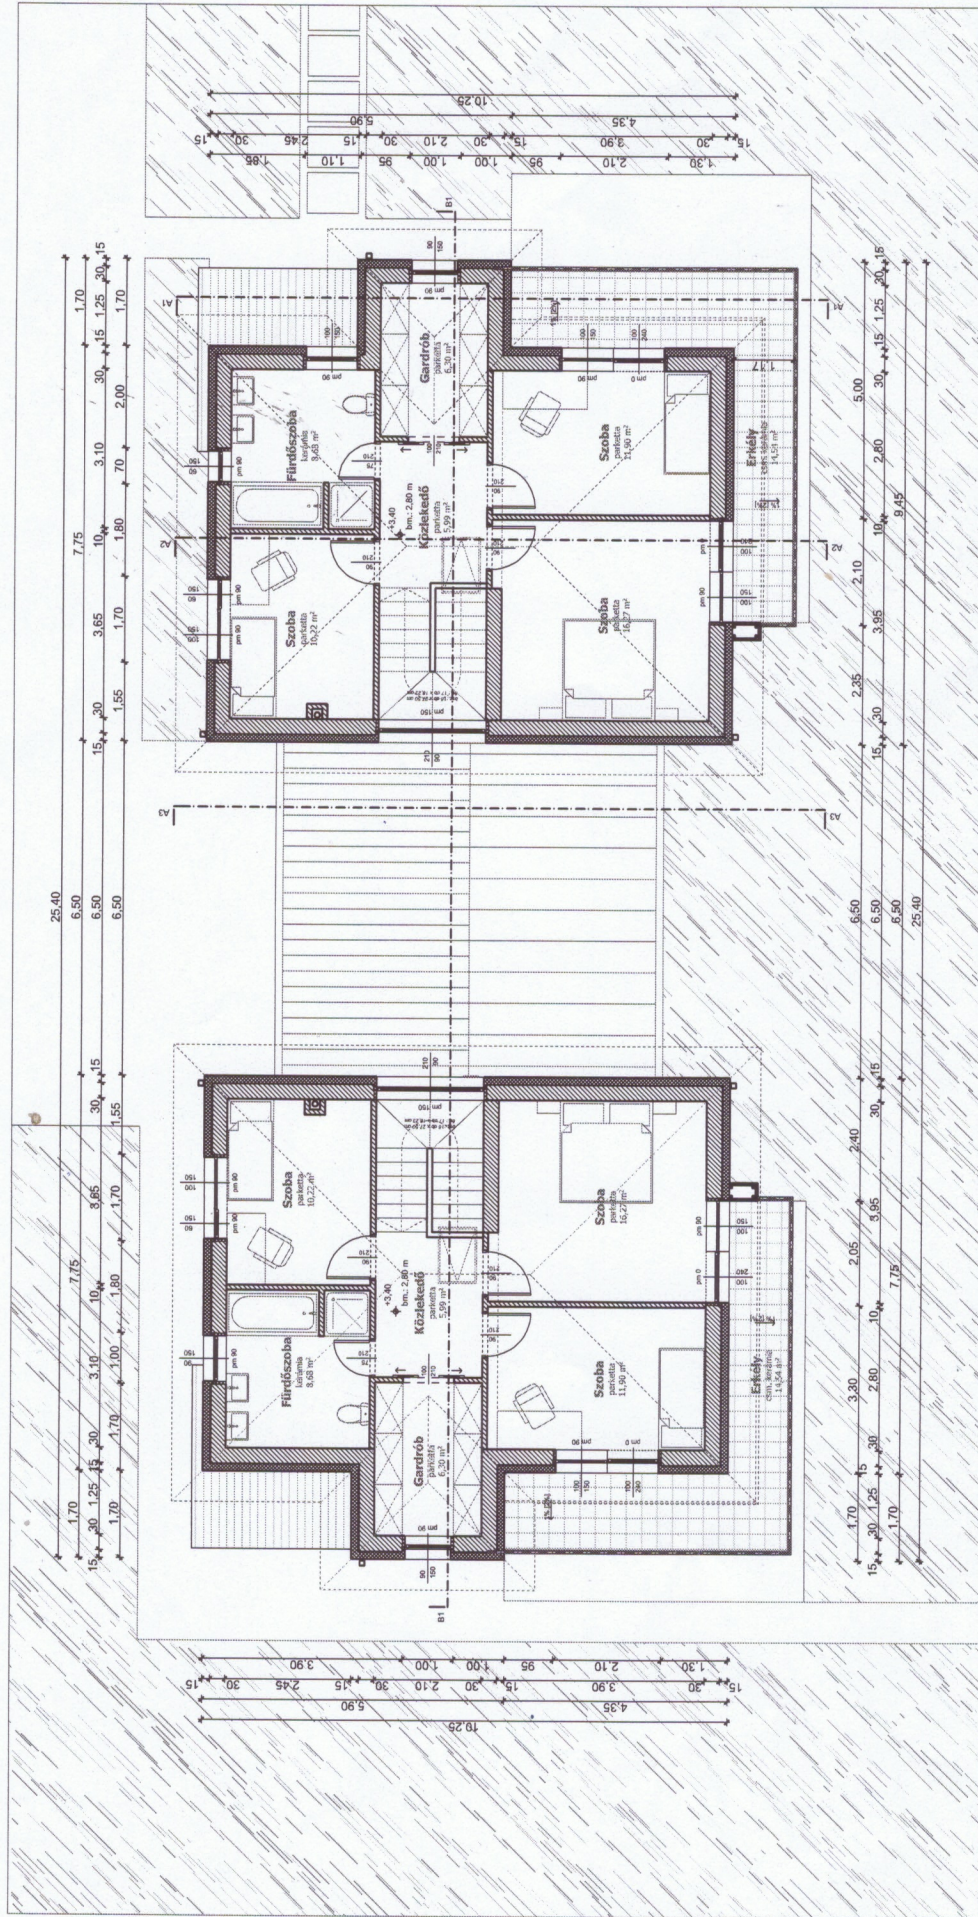

Megjegyzés:


A nyílászárók esetében a megadott névleges méretek a nyílászáró méretek, a kialakítandó nyílásmeret mindkét oldalt és alul + 5 cm méretekben készítenő, ahogy a méretnálalakon is jelölve van!

ANYAGJELÖLÉSEK

- PTH NHF Kerámia falazókészlet
- YTONG Start falazóelem
- Monolit vasbeton szerkezet
- Faszarkozat
- EPS hőszigetelés
- XPS hőszigetelés
- Kerámterítő
- Termettábla
- Zábkőzet
- Koromfa burkolat
- Beton lépkő burkolat
- Kövezetlapot hőszigetelés

KÉT LAKÁSBAN LAKÓÉPÜLET		Megnevezés: Seri Antal
Építési hely: 4031 Debrecen, Kadusa utca 23.		Építési hely: 4031 Debrecen, Kadusa utca 23.
Tervező: Fekete Zoltán		Tervező: Fekete Zoltán
Építési hely: 4031 Debrecen, Szoboszlói út 55.		Építési hely: 4031 Debrecen, Szoboszlói út 55.
Ház: 15630		Ház: 15630
Tervező: Bejelentési írv		Tervező: Bejelentési írv
Tervező: Emeleti alaprajz		Tervező: Emeleti alaprajz

Módosított TERV.
2020.12.14.

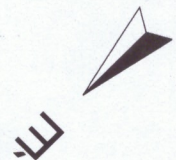

Emeleti alaprajz