


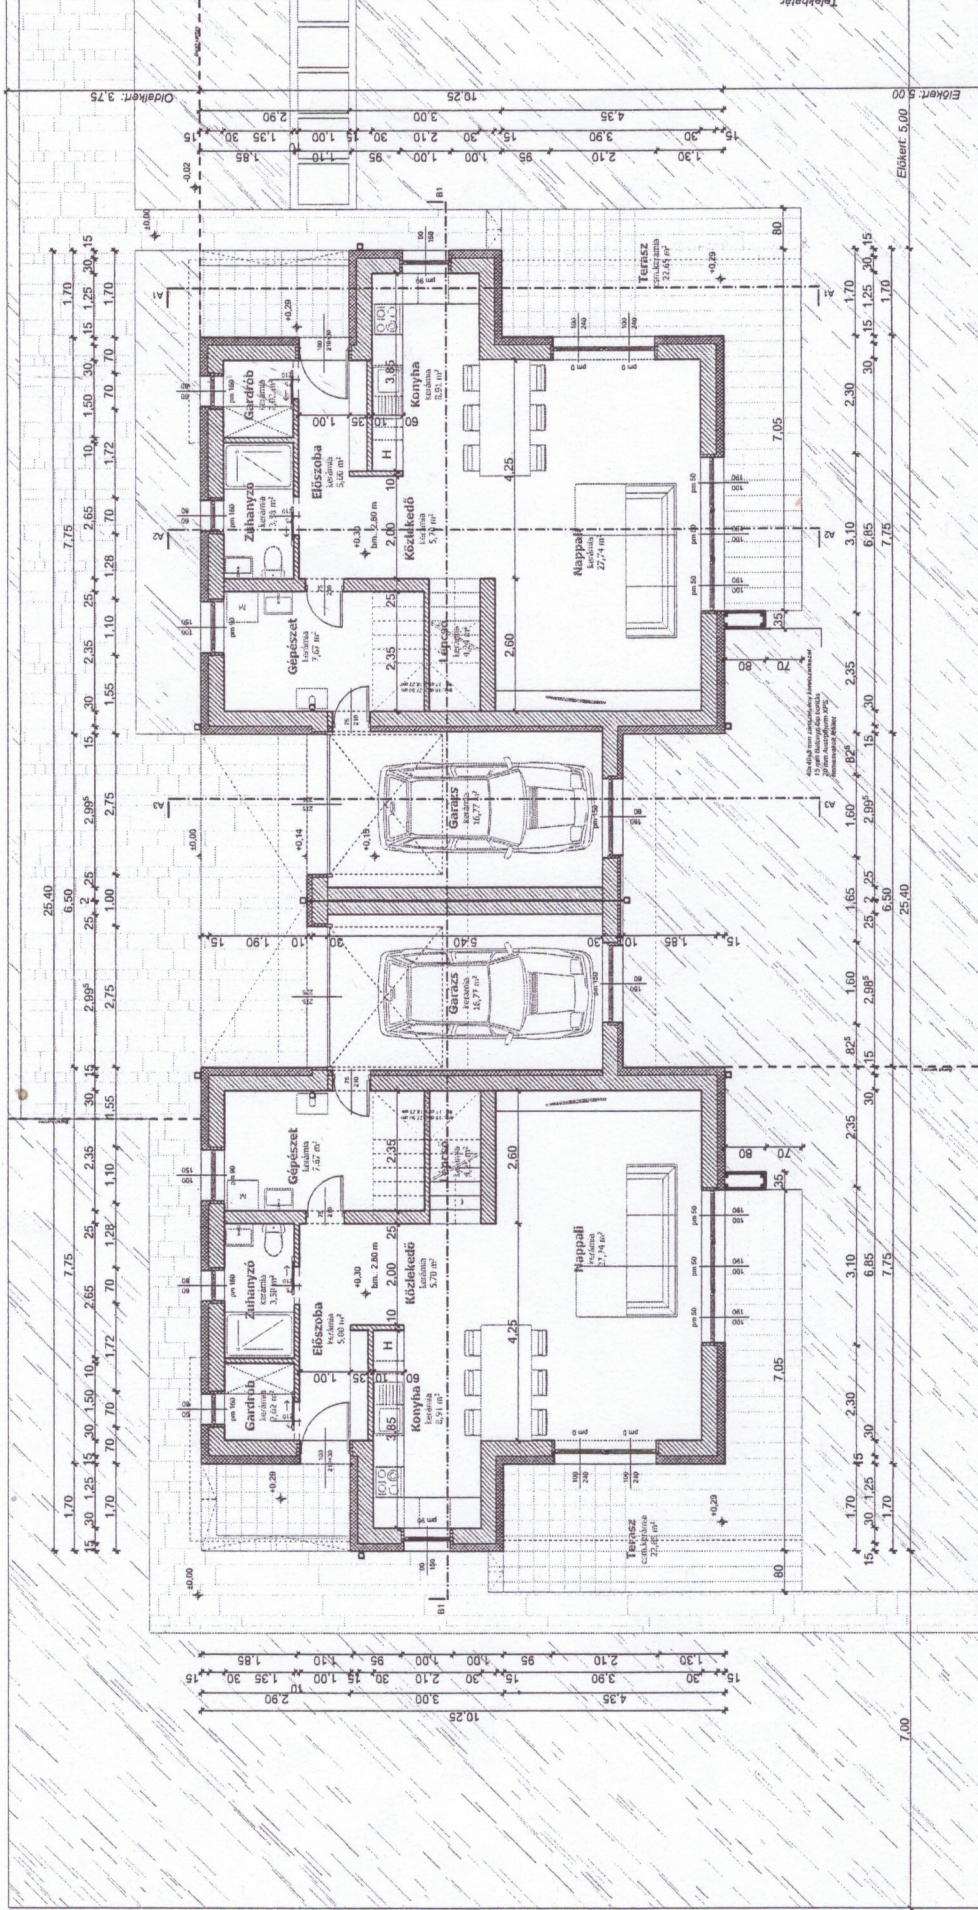


Megjegyzés:

A nyílászárók esetében a megadott névleges méretek a nyílászáró méretek, a kialakítandó nyílás méretét mindkét oldalt és alul + 5 cm mértékben készítenél, ahogy a méretvonalakon is jelölve van!

# ANYAGJELÖLÉSEK

- PTH N+F Kerámia lakszekszel
- YTONG Start falazóelem
- Monolit vasbeton szarkazet
- Fazekszel
- EPS hőszigetelés
- XPS hőszigetelés
- Kavicsárteg
- Tornázt talaj
- Zöldföldlet
- Kerámia burkolat
- Beton töltő burkolat
- Kőanyagot hőszigetelés

|                                                                        |                                                           |   |
|------------------------------------------------------------------------|-----------------------------------------------------------|---|
| <p><b>IKER CSALÁDIHÁZ</b></p>                                          |                                                           | <p>Szár Ártal<br/>4031 Debrecen, Károlyi utca 23.<br/>Tóth Ferenc<br/>4031 Debrecen, Károlyi utca 10. sz/1.</p> |
| <p>Tervező:<br/>Fekete Zoltán<br/>4031 Debrecen, Szabados utca 55.</p> | <p>Építési hely:<br/>4031 Debrecen, Szabados utca 55.</p> | <p>Méret:<br/>15630<br/>M<sup>2</sup>:1100</p>                                                                  |
| <p>Lapméret:<br/>42,0 x 29,7 cm<br/>Kiadás dátuma:<br/>2020.06.15.</p> | <p>Tervező megnevezése:<br/>Bejelentési levél</p>         | <p>Földszintű alaprajz</p>                                                                                      |

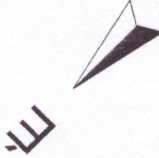

Földszintű alaprajz