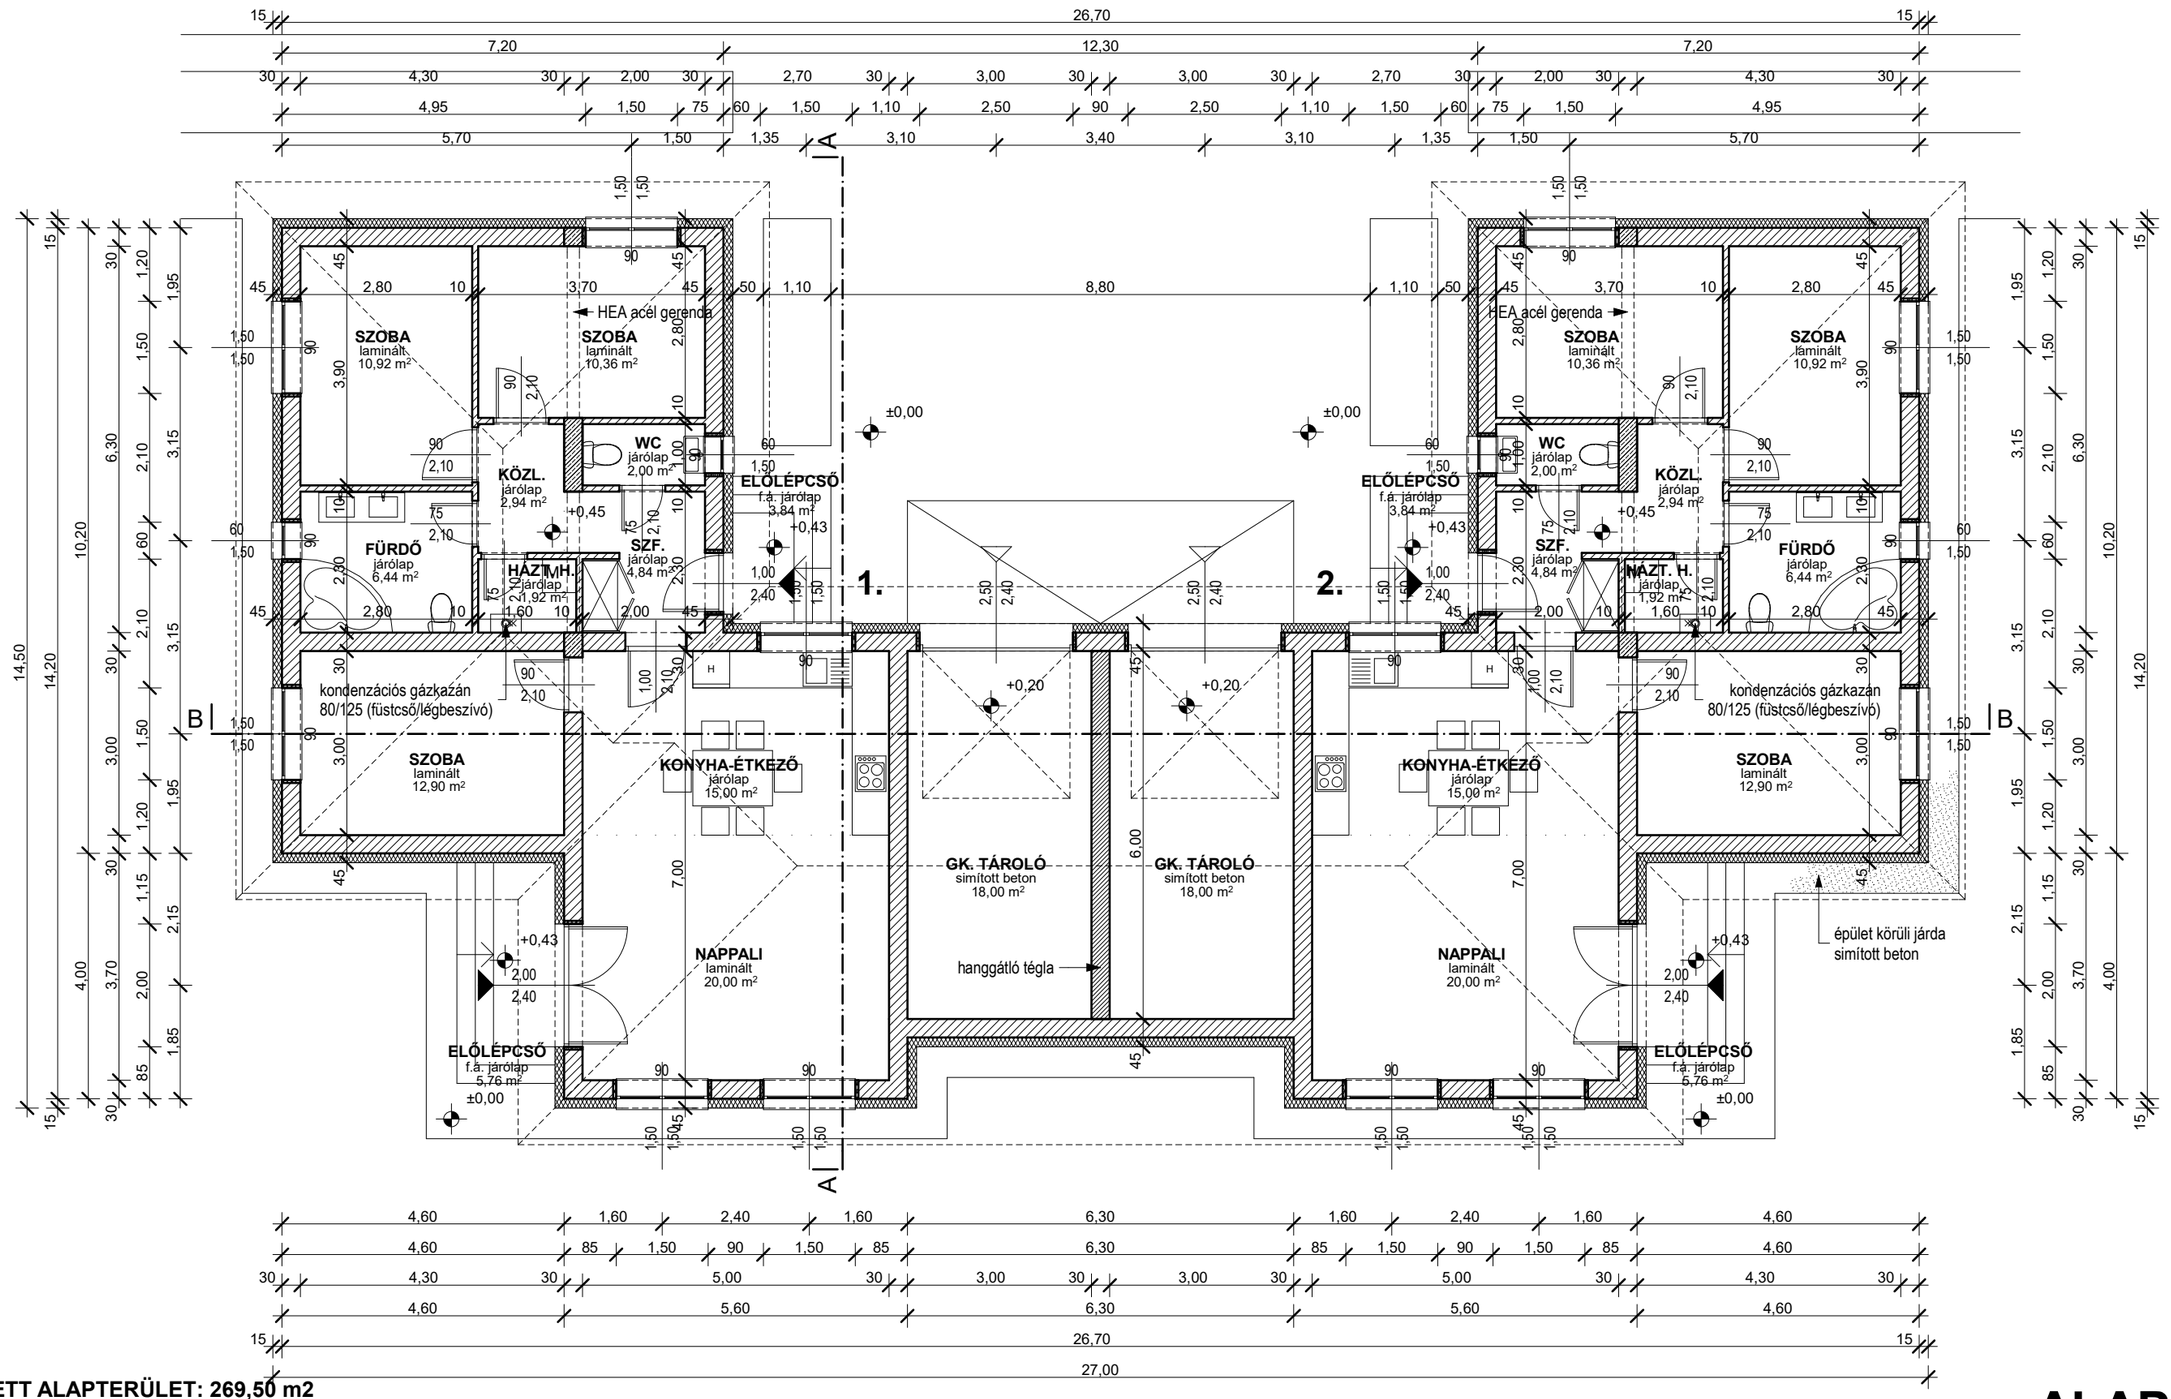


BEÉPÍTETT ALAPTERÜLET: 269,50 m2
1. LAKÁS HASZNOS ALAPTERÜLETE: 105,32 m2
1. LAKÁS ELŐLÉPCSŐ: 9,60 m2
2. LAKÁS HASZNOS ALAPTERÜLETE: 105,32 m2
2. LAKÁS ELŐLÉPCSŐ: 9,60 m2

ALAPRAJZ
M=1:100

KÉTLAKÁSOS LAKÓÉPÜLET **egyszerű bejelentési terve**	Építtető:	PROFITÁL 2004 KFT. 4281 LÉTAVÉRTES, KONYÁRI u. 22.	Tervező:	**BALMAZ GÁBOR** építészmérnök, tervező szaknérnök 4211 Ebes, Kosárfonó u. 11. **E-09-0624**
DEBRECEN, 2022. 01.	Épül:	4030 Debrecen, Klauzál Gábor u. HRSZ.: 11817/17		**E-1**