


# TÉRSTRUKTÚRA ÉPÍTÉSZ STÚDIÓ KFT.

Székhely: 4030 DEBRECEN, DUSKÁS F. U. 11.  
Levelezési cím: 4030 DEBRECEN, TUTAJ U. 8.  
+36-30-443 99 90 terstruktura@t-online.hu

1.lakás-55,95m<sup>2</sup>  
2.lakás-62,48m<sup>2</sup>  
3.lakás-62,48m<sup>2</sup>

### Anyagjelölések

- tervezett téglaszerkezet
- tervezett hanggátló téglaszerkezet
- tervezett vasbeton szerkezet
- tervezett beton szerkezet
- tervezett hőszigetelés
- tervezett kavicsfeltöltés

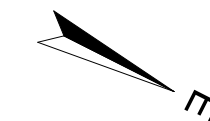

ÉPÍTETTŐ:

**AGRÁRHÁZ PROFIT KFT.**  
4032 DEBRECEN, TARJÁN U. 90.

MUNKA MEGNEVEZÉSE:

**6 LAKÁSOS TÁRSASHÁZ ÉPÍTÉSE**

MUNKA CÍME:

DEBRECEN, HANGYÁS UTCA 4. HRSZ: 22133/29

ÉPÍTÉSZ TERVEZŐ:

**NOVÁK RÓBERT**

**É-09-0599**

TERV MEGNEVEZÉSE:

**FÖLDSZINTI ALAPRAJZ**

TERVFAJTA:

építési engedélyes


DÁTUM:

2019. dec.

LEPTÉK:

m 1:100

**E-01**

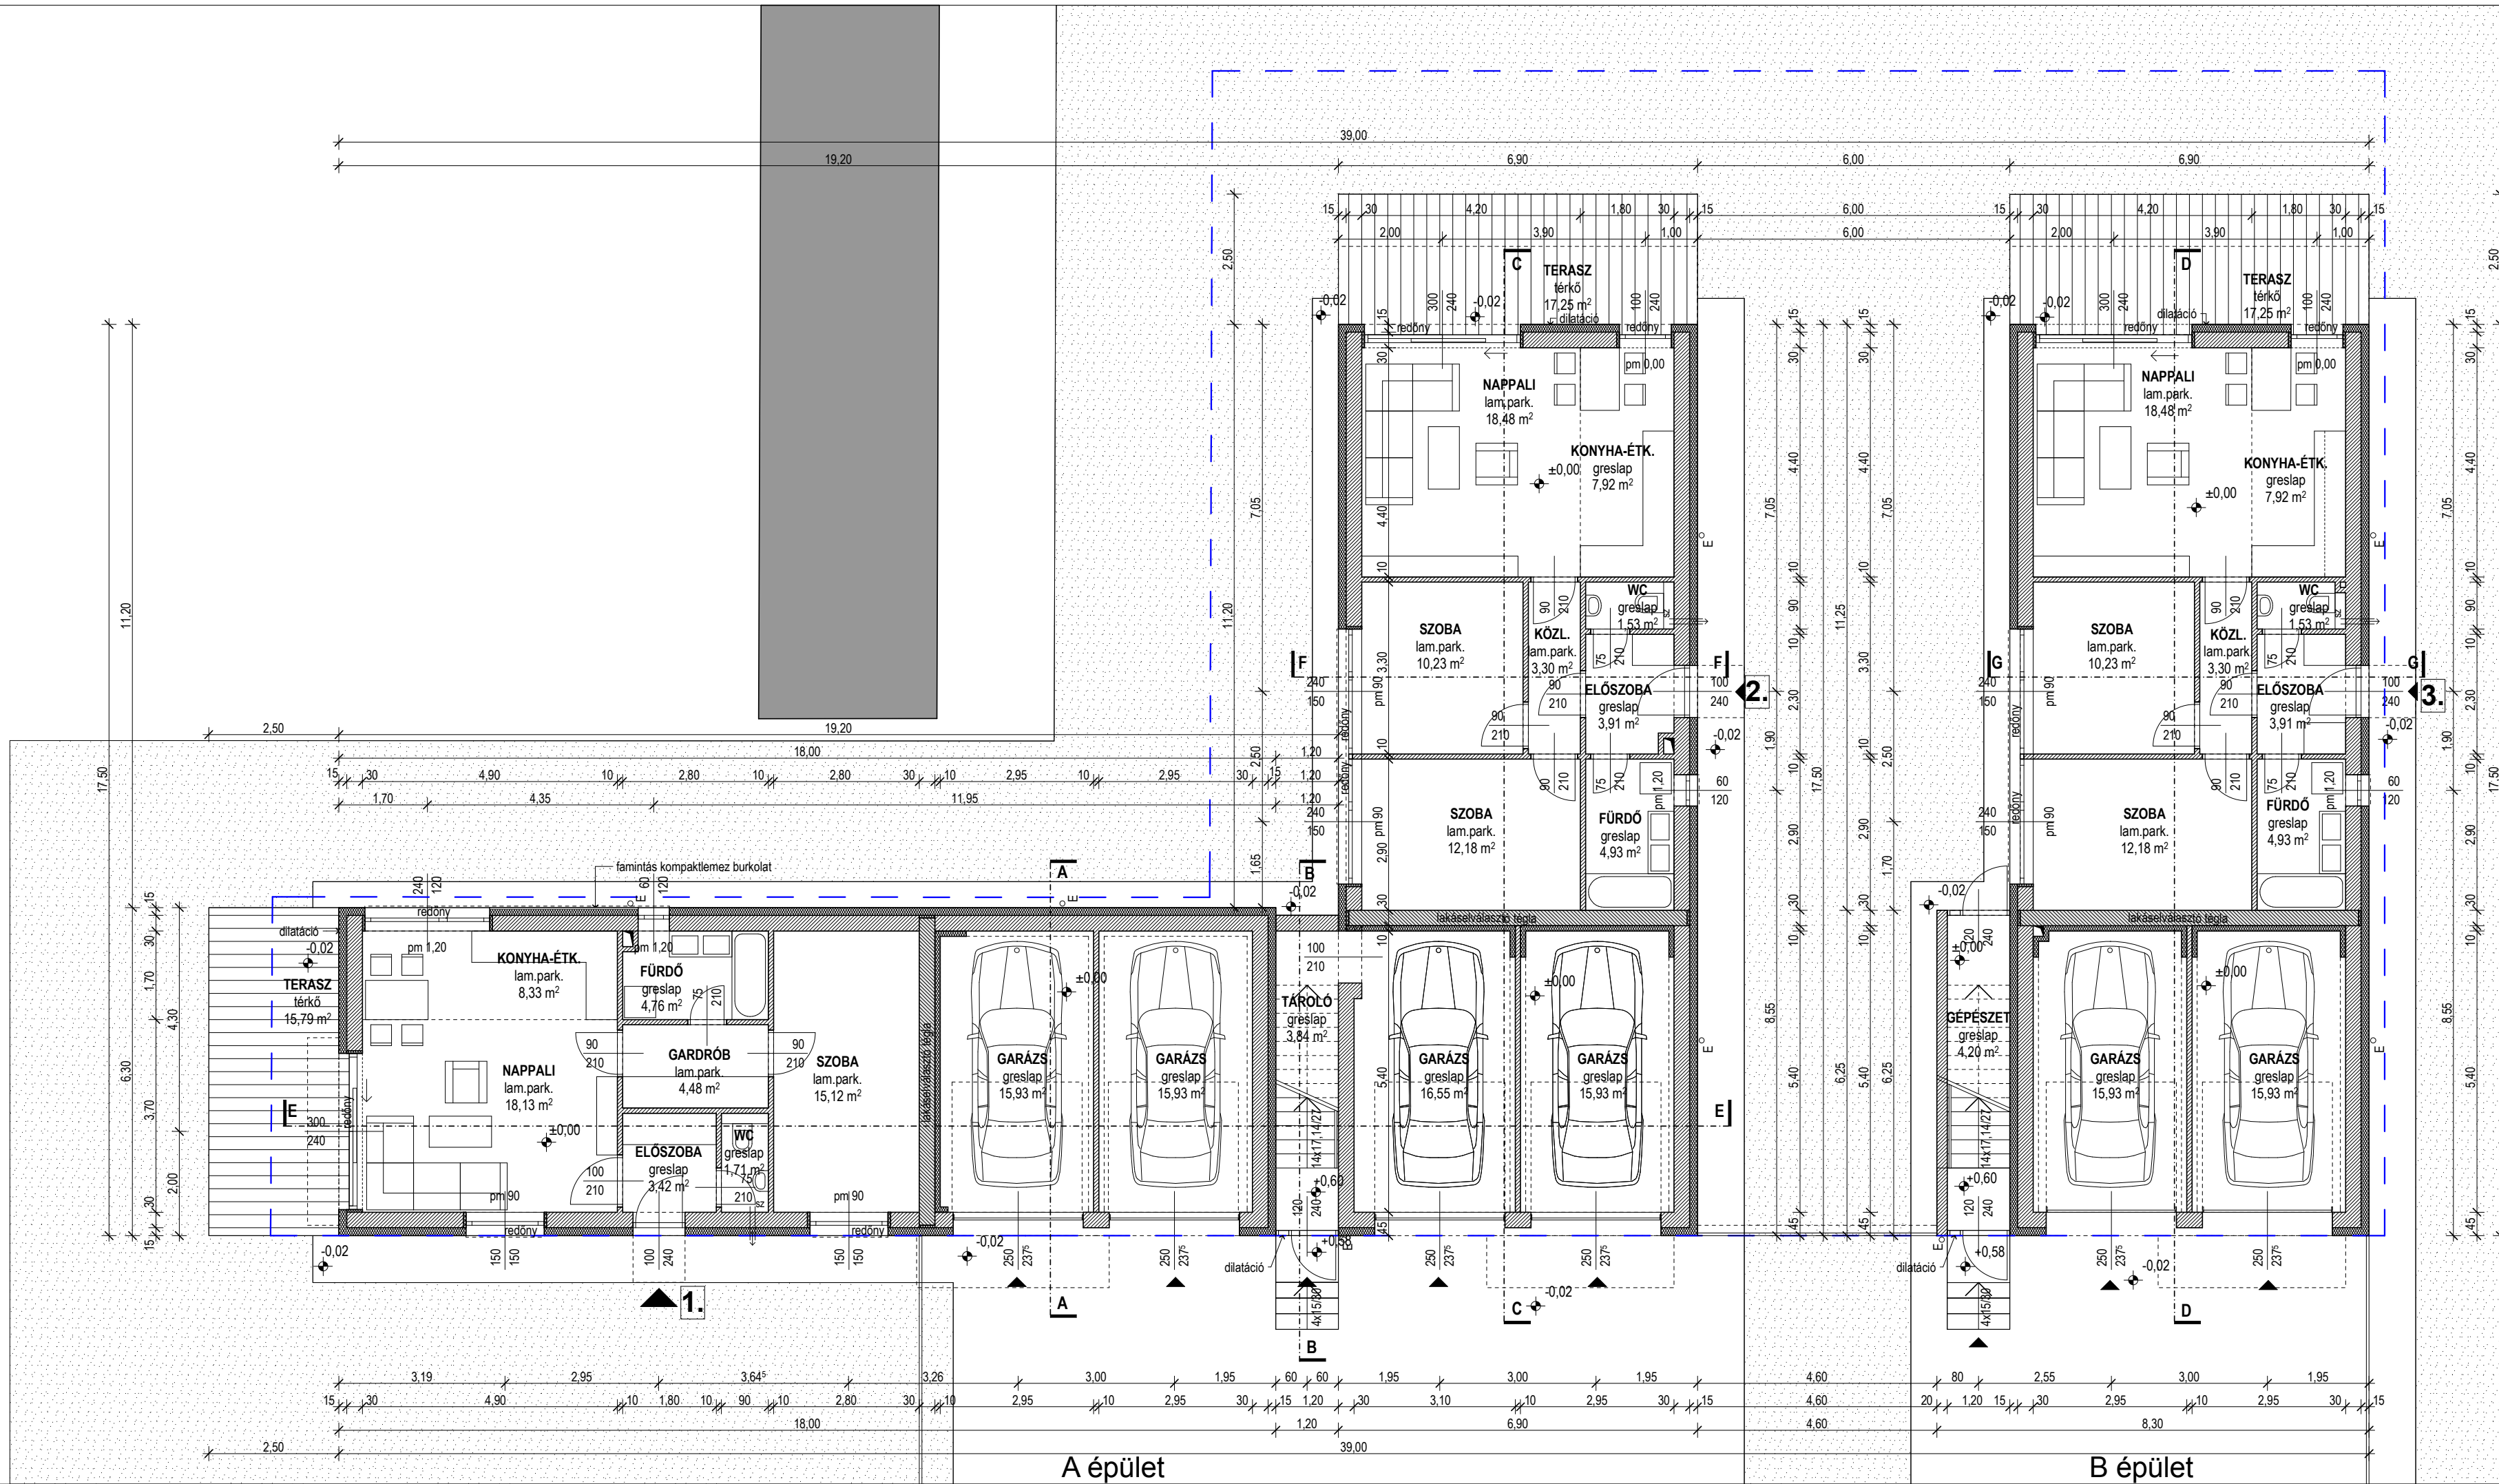

A épület

B épület