



 

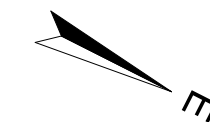


**4.lakás-79,89m<sup>2</sup>  
5.lakás-80,68m<sup>2</sup>  
6.lakás-93,50m<sup>2</sup>**

**Anyagjelölések**

-  tervezett téglaszerkezet
-  tervezett hanggátító téglaszerkezet
-  tervezett vasbeton szerkezet
-  tervezett beton szerkezet
-  tervezett hőszigetelés
-  tervezett kavicsfeltöltés

 

ÉPÍTETŐ:

**AGRÁRHÁZ PROFIT KFT.  
4032 DEBRECEN, TARJÁN U. 90.**

MUNKA MEGNEVEZÉSE:

**6 LAKÁSOS TÁRSASHÁZ ÉPÍTÉSE**

MUNKA CÍME:

DEBRECEN, HANGYÁS UTCA 4. HRSZ: 22133/29

ÉPÍTÉSZ TERVEZŐ:

**NOVÁK RÓBERT**

**É-09-0599**

TERV MEGNEVEZÉSE:

**EMELETI ALAPRAJZ**

TERVFAJTA:

építési engedélyes


DÁTUM:

2019. dec.

LEPTÉK:

m 1:100

**E-02**

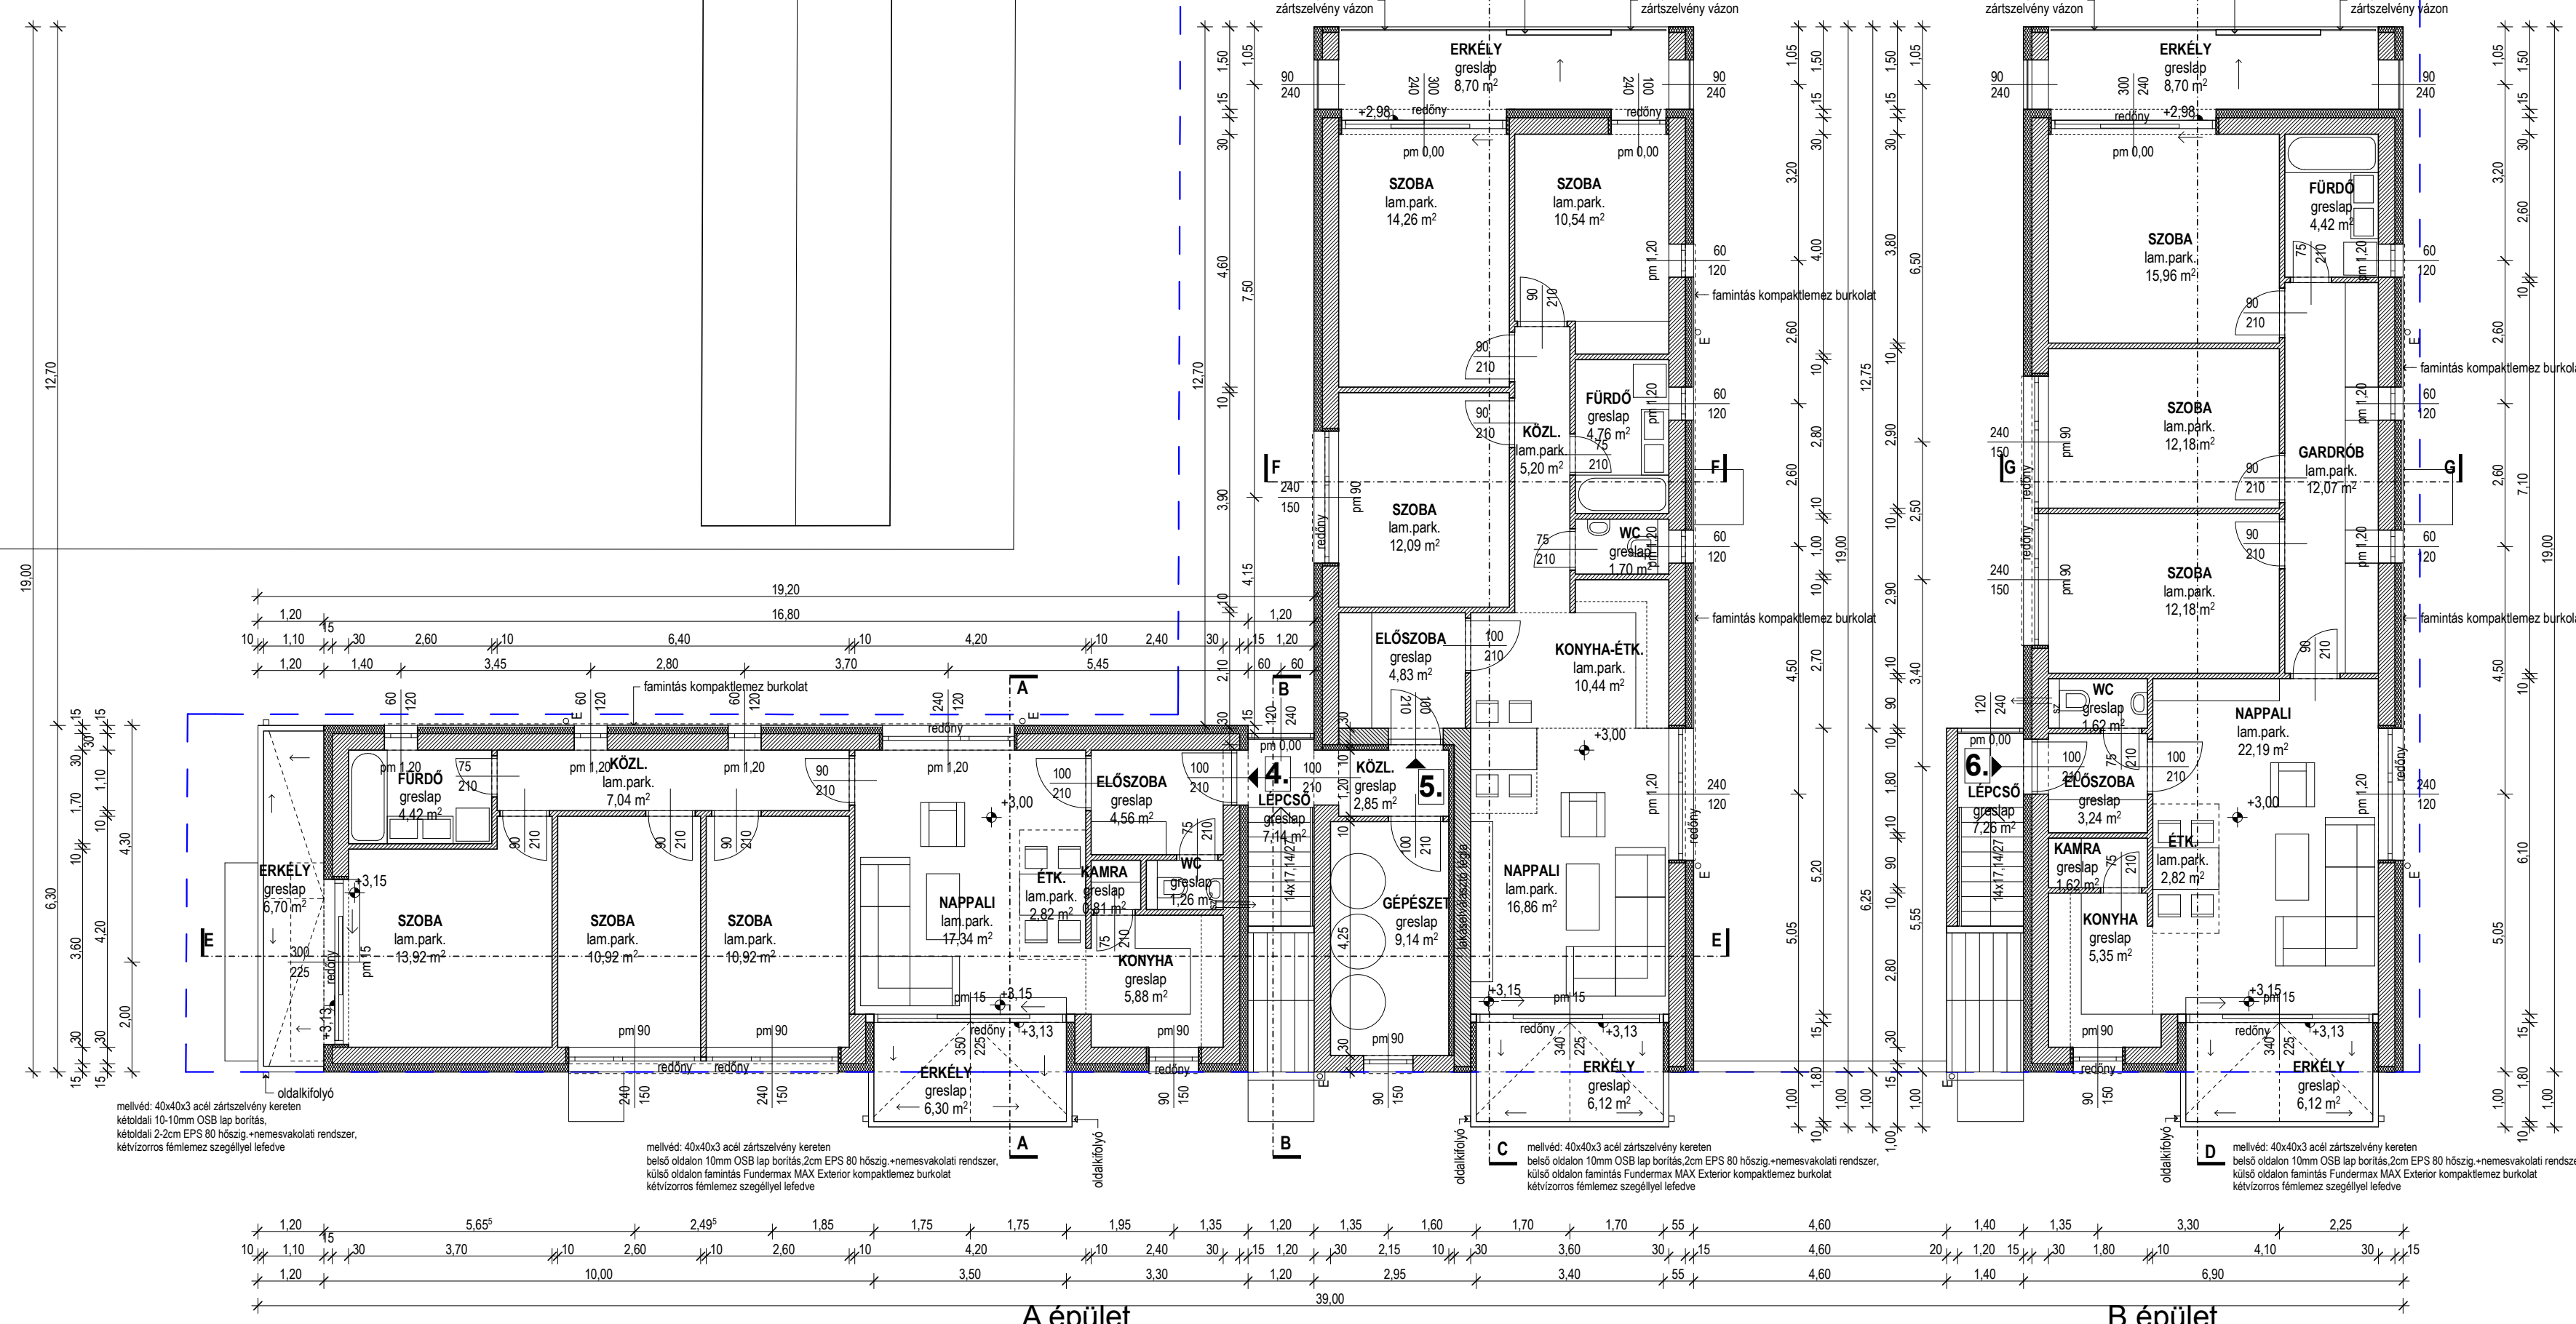

melldét: 40x40x3 acél zártszelvény kereten  
kétoldali 10-10mm OSB lap borítás  
kétoldali 2-cm EPS 80 hőszig.+nemesvakolati rendszer,  
kétvázoros fémlemez szegéllyel lefedve

melldét: 40x40x3 acél zártszelvény kereten  
belső oldalon 10mm OSB lap borítás,2cm EPS 80 hőszig.+nemesvakolati rendszer,  
külső oldalon famintás Fundermax MAX Exterior kompaktlemez burkolat  
kétvázoros fémlemez szegéllyel lefedve

melldét: 40x40x3 acél zártszelvény kereten  
belső oldalon 10mm OSB lap borítás,2cm EPS 80 hőszig.+nemesvakolati rendszer,  
külső oldalon famintás Fundermax MAX Exterior kompaktlemez burkolat  
kétvázoros fémlemez szegéllyel lefedve

melldét: 40x40x3 acél zártszelvény kereten  
belső oldalon 10mm OSB lap borítás,2cm EPS 80 hőszig.+nemesvakolati rendszer,  
külső oldalon famintás Fundermax MAX Exterior kompaktlemez burkolat  
kétvázoros fémlemez szegéllyel lefedve

**A épület**

**B épület**