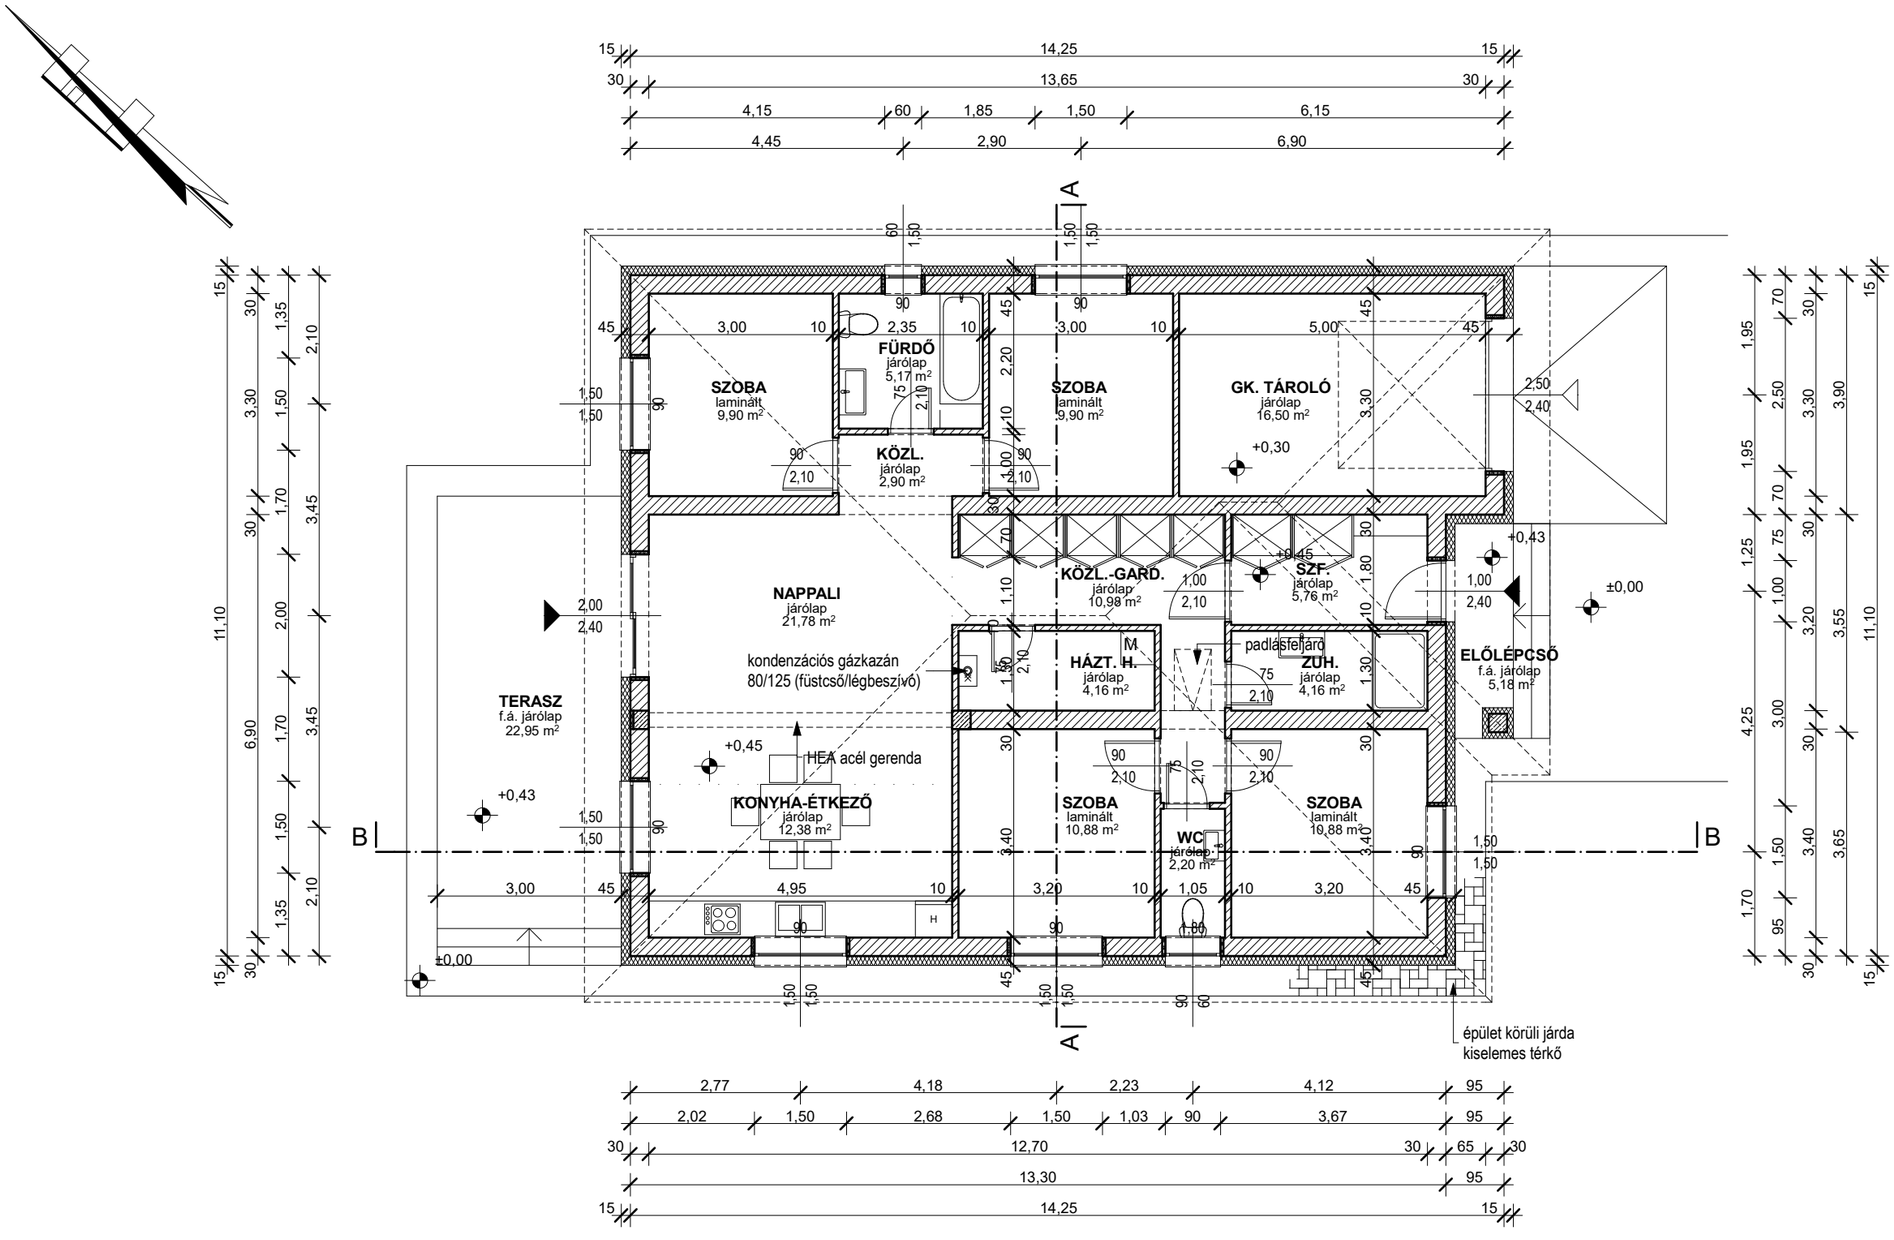

BEÉPÍTETT ALAPTERÜLET: 162,35 m2
HASZNOS ALAPTERÜLET: 127,56 m2
ELŐLÉPCSŐ+TERASZ: 28,13 m2

ALAPRAJZ
M=1:100

LAKÓÉPÜLET **egyszerű bejelentési terve**	Építtető:	PROFITÁL 2004 KFT. 4281 LÉTAVÉRTES, KONYÁRI u. 22.	Tervező: **BALMAZ GÁBOR** építészmérnök, tervező szaknérnök 4211 Ebes, Kosárfonó u. 11. **E-09-0624**
DEBRECEN, 2021. 04.	Épül:	4251 Hajdúsámson, Hímes u. HRSZ.: 9445/2	**E-1**