


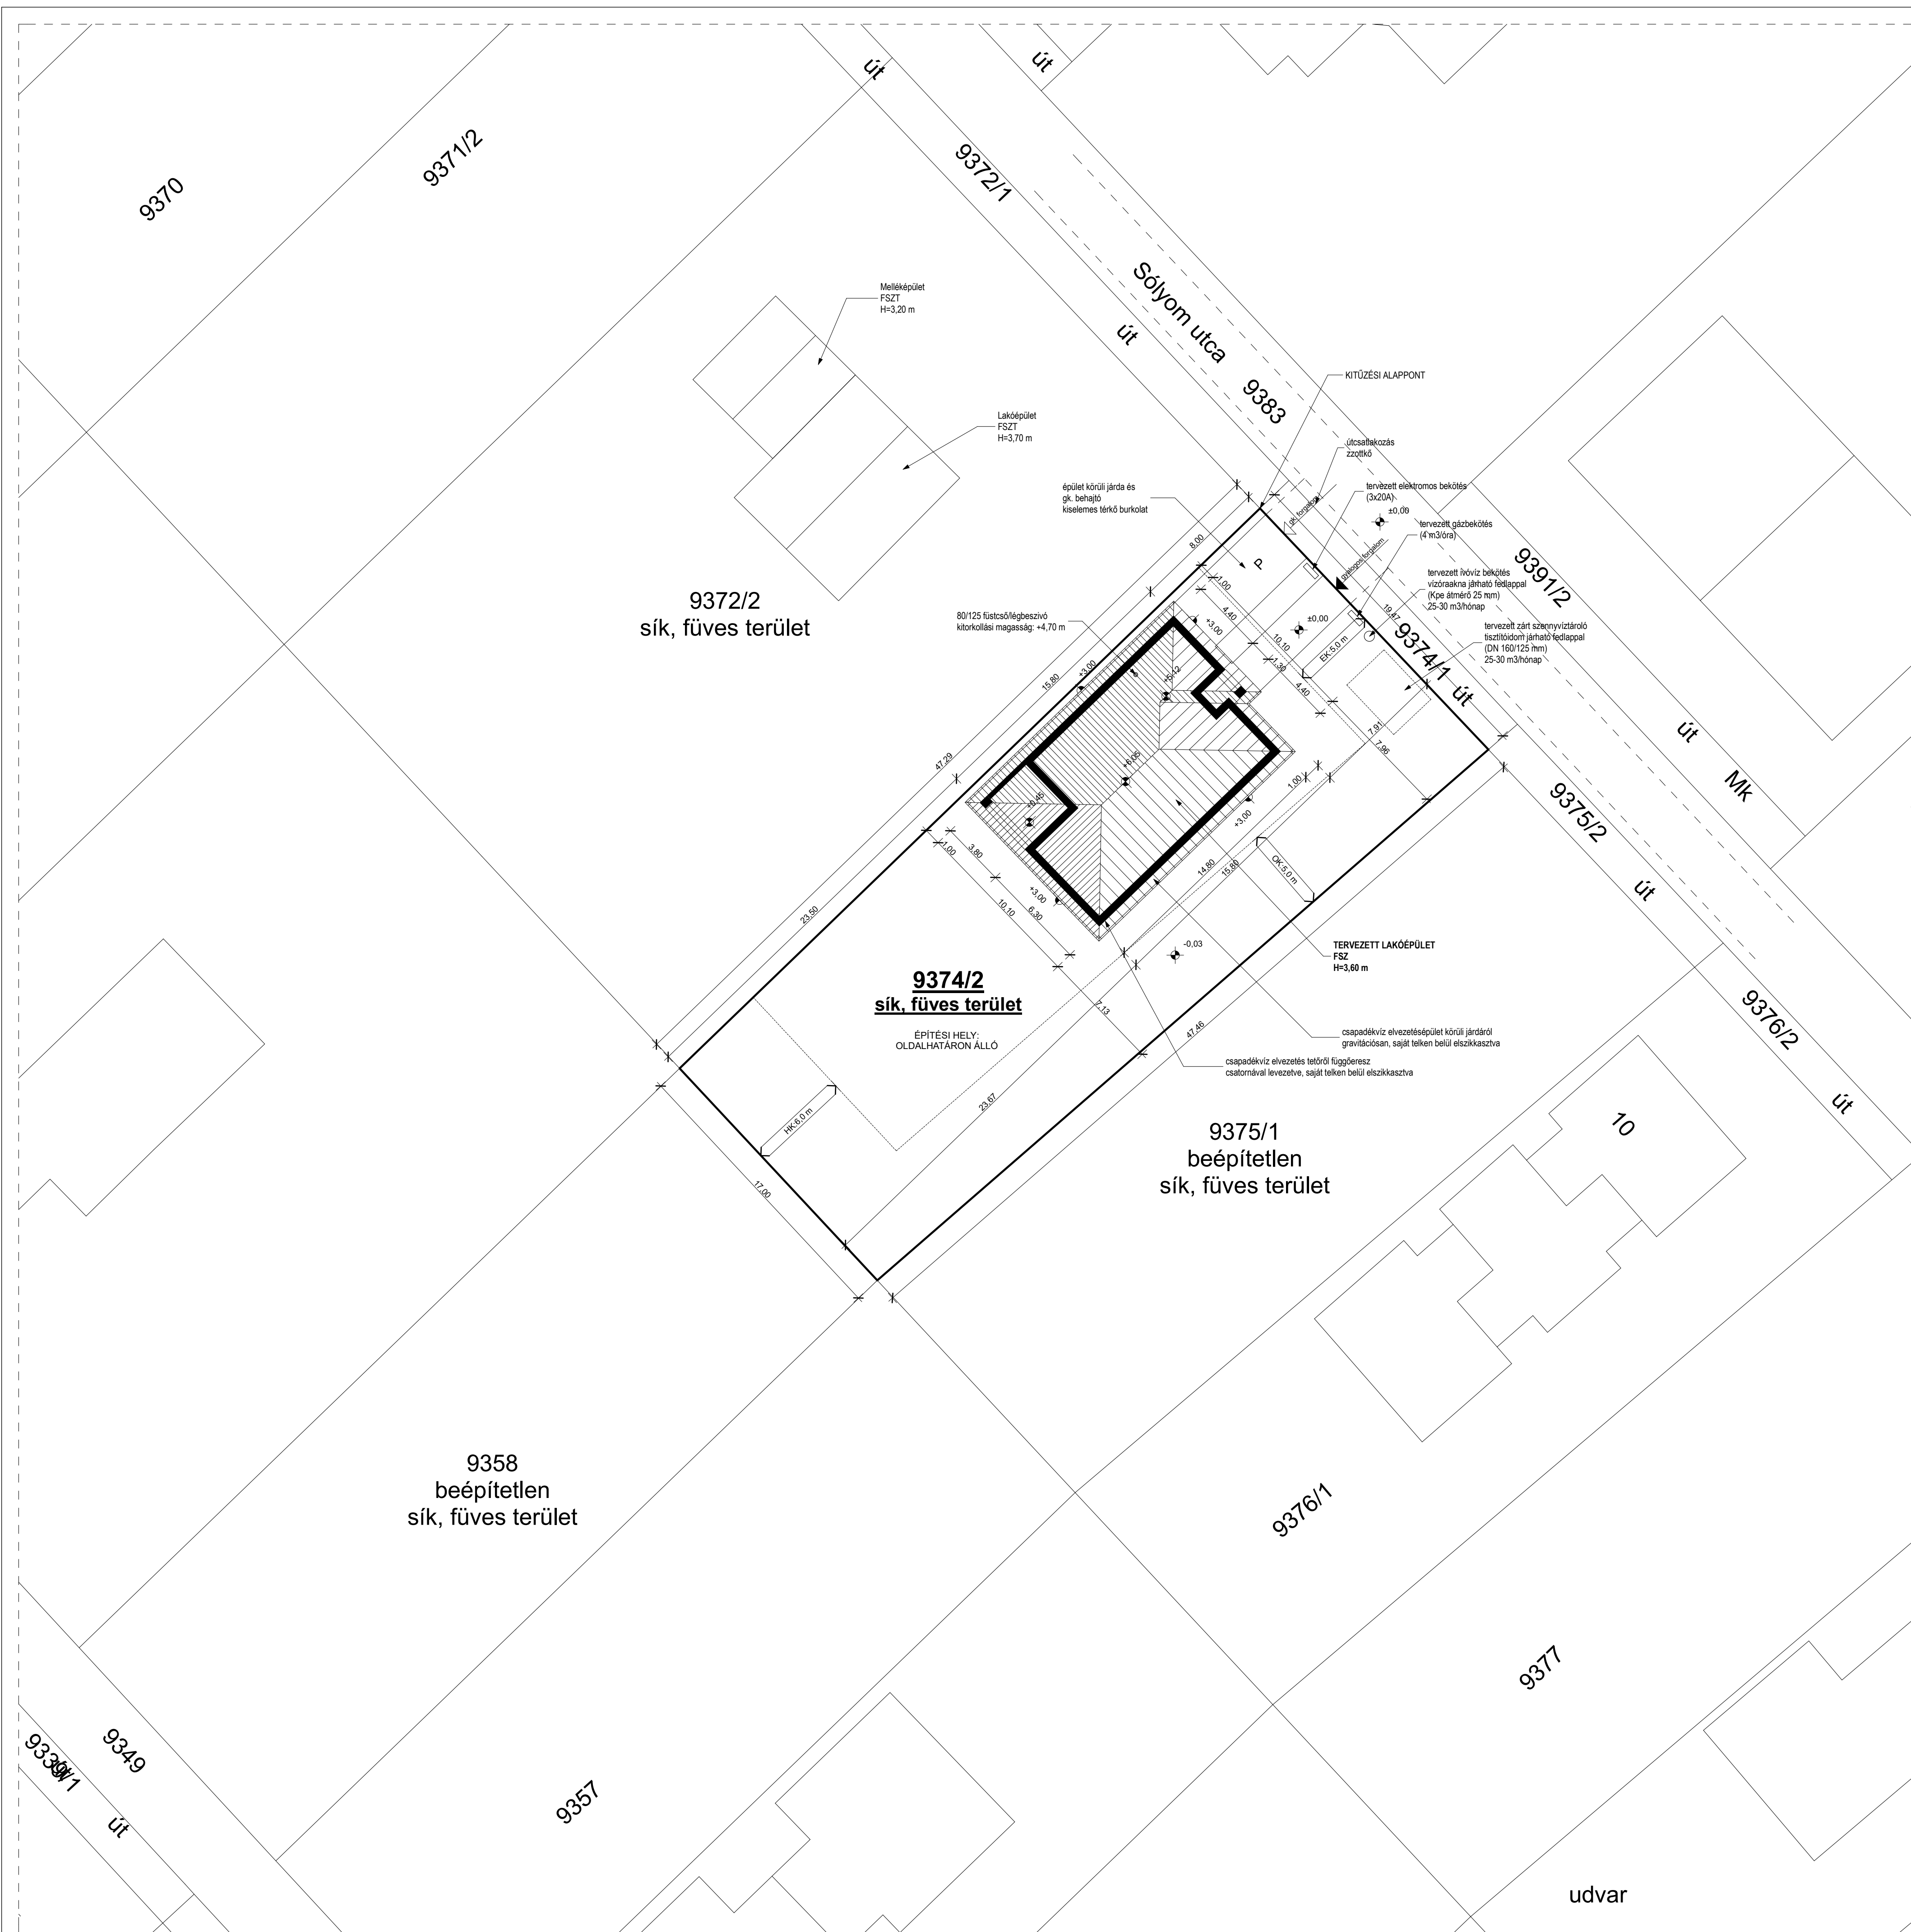

ADATOK:


TELEK TERÜLETE: 864 m²
BÉÉPÍTETT ALAPTERÜLET: 155,68 m²
BÉÉPÍTETTSÉG: 18,02 %
BURKOLT FELÜLET: 70,24 m²
ZÖLDTERÜLET: 638,08 m² (73,85 %)

ÉPÍTMÉNYMAGASSÁG: 3,60 m

FSZ.-I PADLÓVONAL: +0,45 m
ÉPÜLET KÖRÜLI JÁRDA: ±0,00 m
RENDEZETT TEREPSZINT: -0,03 m

ÉPÍTÉSI ÖVEZET: Lke-4

REL. ±0,00 AZ INGATLAN ELŐTT LÉVŐ
ÚT KORONASZINTJE

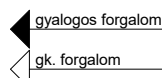

HELYSZÍNRAJZ

M=1:200

LAKÓÉPÜLET egyszerű bejelentési terve DEBRECEN, 2024. 12.	Építető:	PROFITÁL 2004 KFT. 4281 LETÁVERTES, KONYÁRI u. 22.	Tervező: BALMAZ GÁBOR építésszámológép, tervező szakmérnök 4231 Ebes, Kosárfaló u. 11. E-09-0624	E-0
	Épül:	4251 Hajdúszék, Solyom u. 14.	HRSZ.: 9374/2	