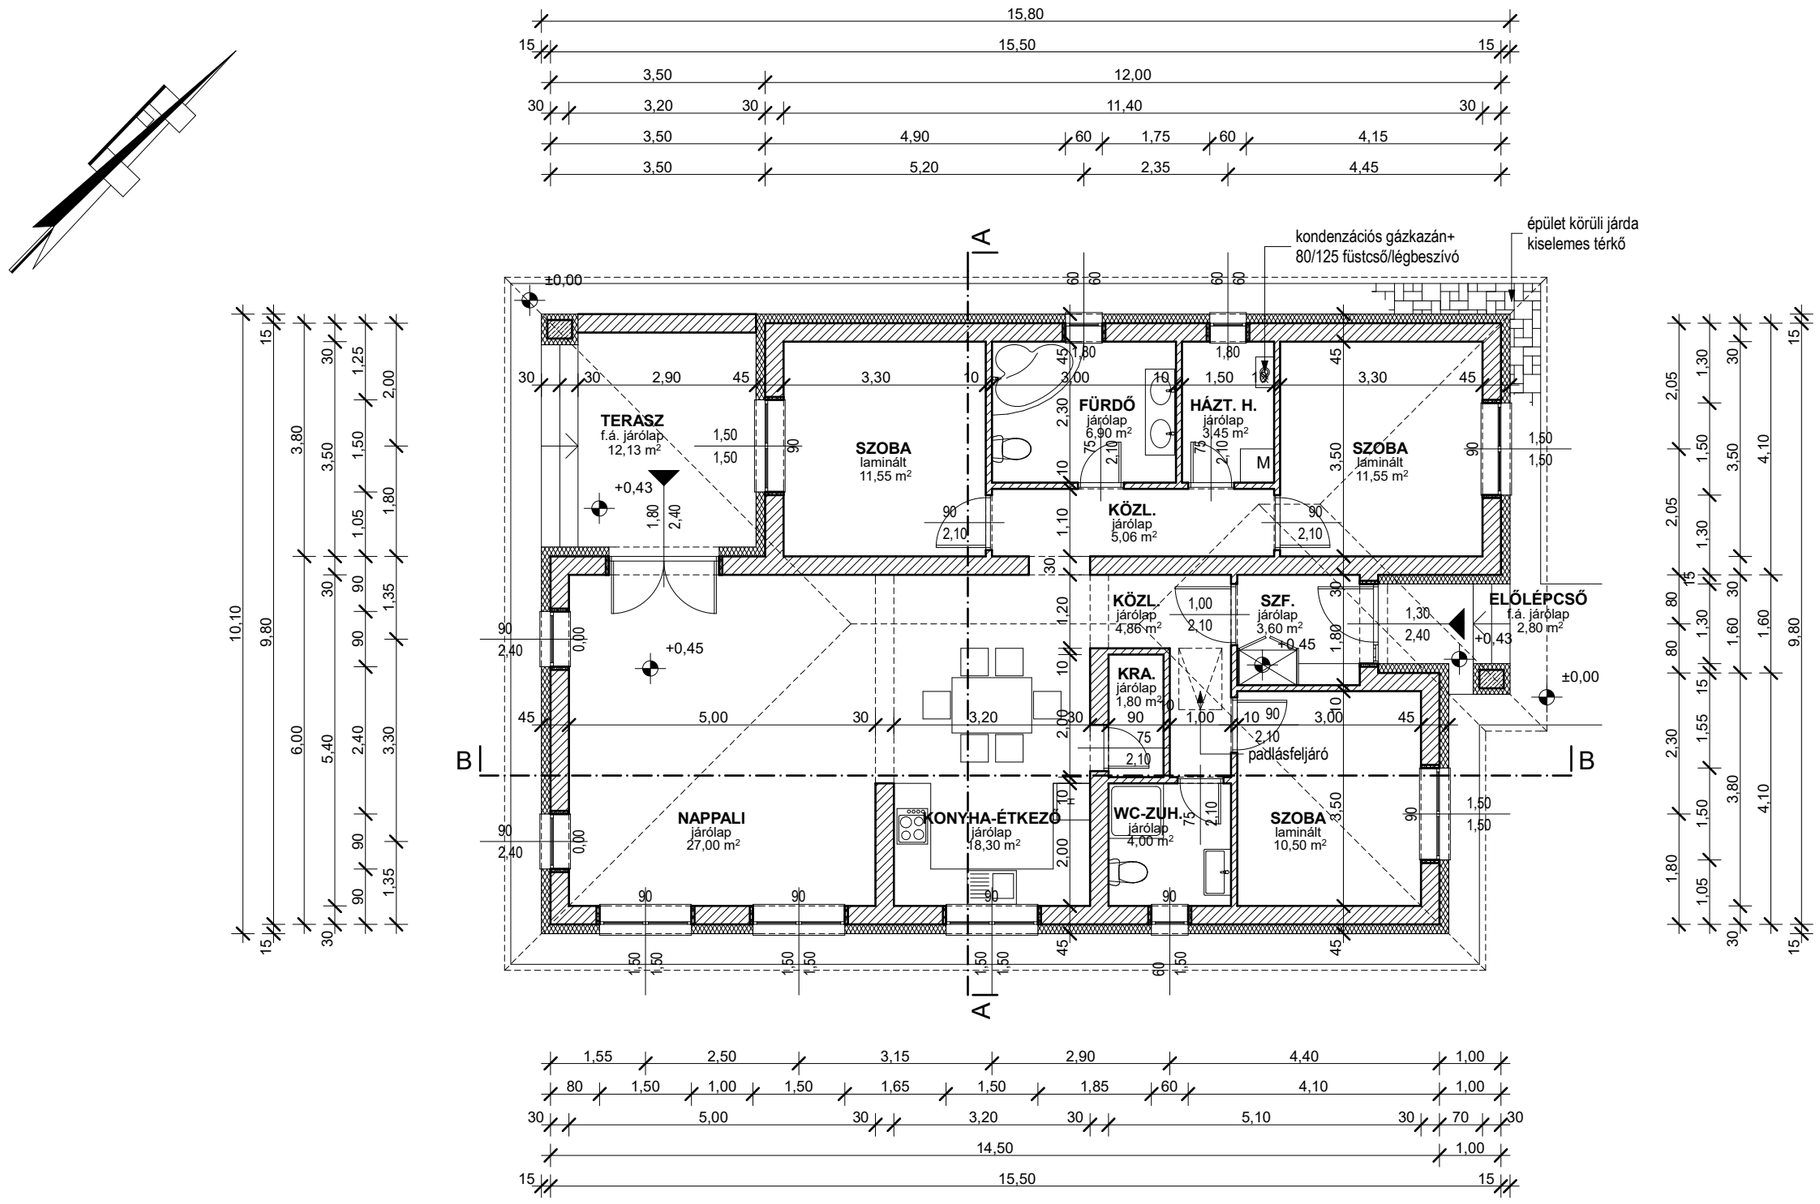

BEÉPÍTETT ALAPTERÜLET: 155,68 m²
LAKÓTÉR HASZNOS ALAPTERÜLETE: 108,57 m²
FEDETT ELŐTÉR+TERASZ HASZNOS ALAPTERÜLETE: 14,93 m²
ÉPÜLET HASZNOSD ALAPTERÜLETE: 123,50 m²

FÖLDSZINTI ALAPRAJZ
M=1:100

LAKÓÉPÜLET **egyszerű bejelentési terve**	Építtető:	PROFITÁL 2004 KFT. 4281 LÉTAVÉRTES, KONYÁRI u. 22.	Tervező: **BALMAZ GÁBOR** építészmérnök, tervező szaknérnök 4231 Ebes, Kosárfonó u. 11. **E-09-0624**	**E-1**
DEBRECEN, 2024. 12.	Épül:	4251 Hajdúsámson, Sólyom u. 14. HRSZ.: 9374/2		